


 <b>F. BARRETO, Lda</b> 4980 PONTE DA BARCA - TEL. 42424		DESENHO
CLIENTE:		
DESIGNAÇÃO:		
ESCALAS:	APROVOU:	DATAS:
		OBRA Nº

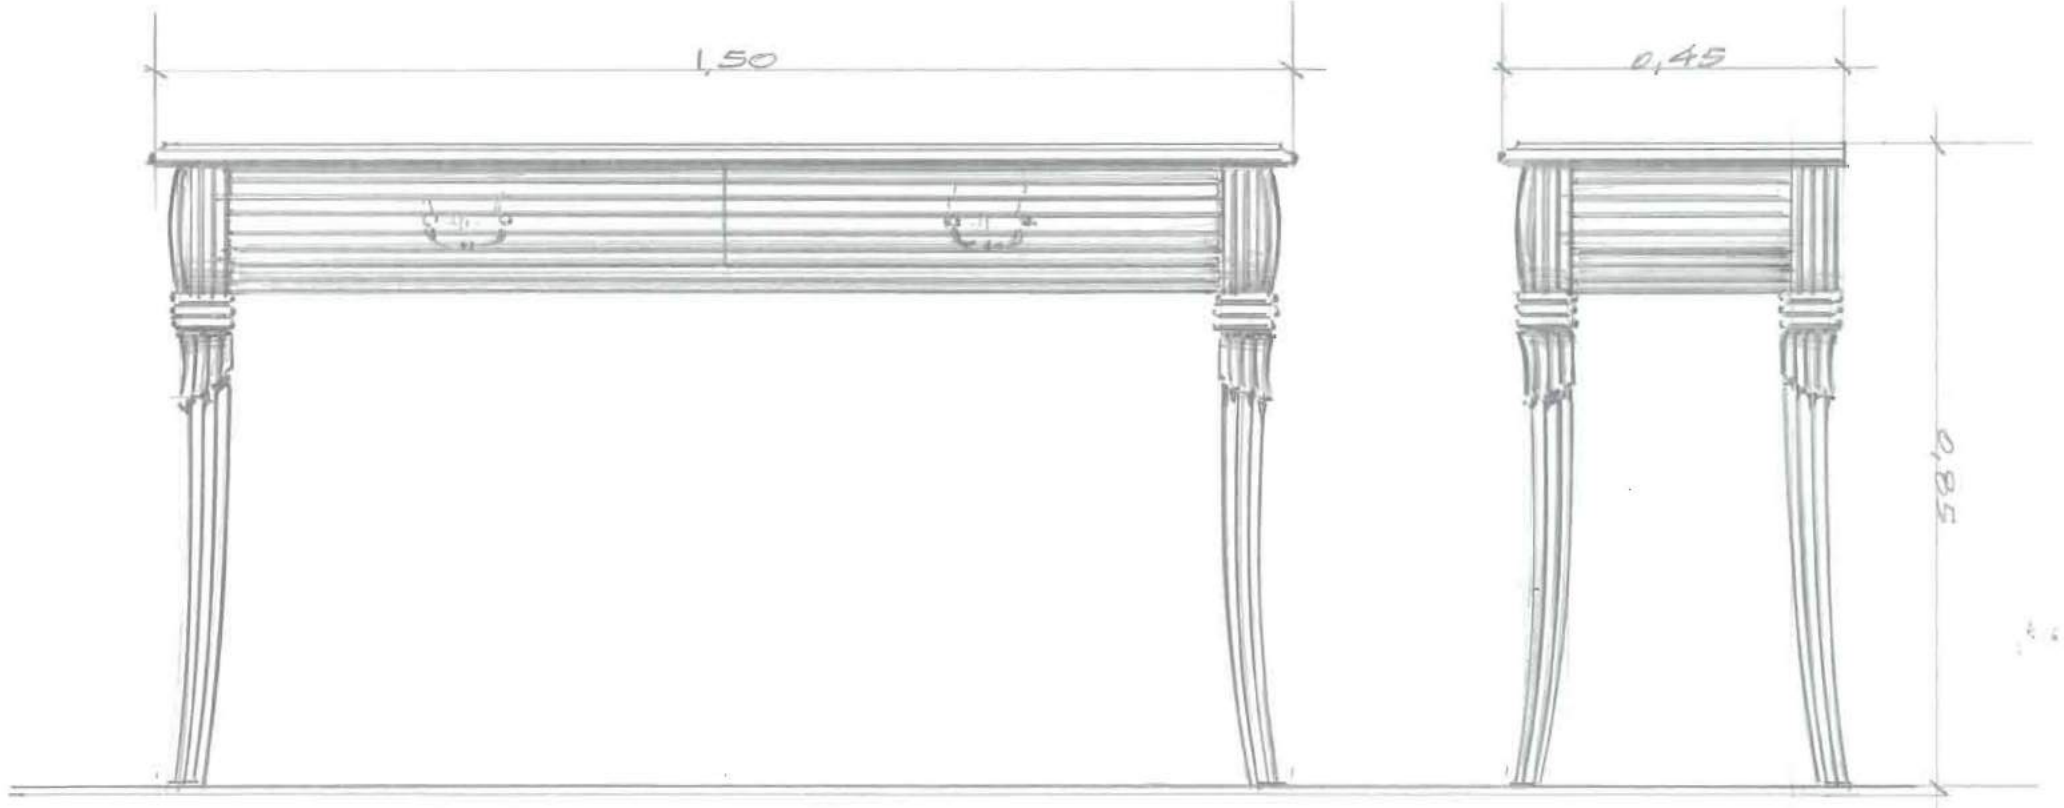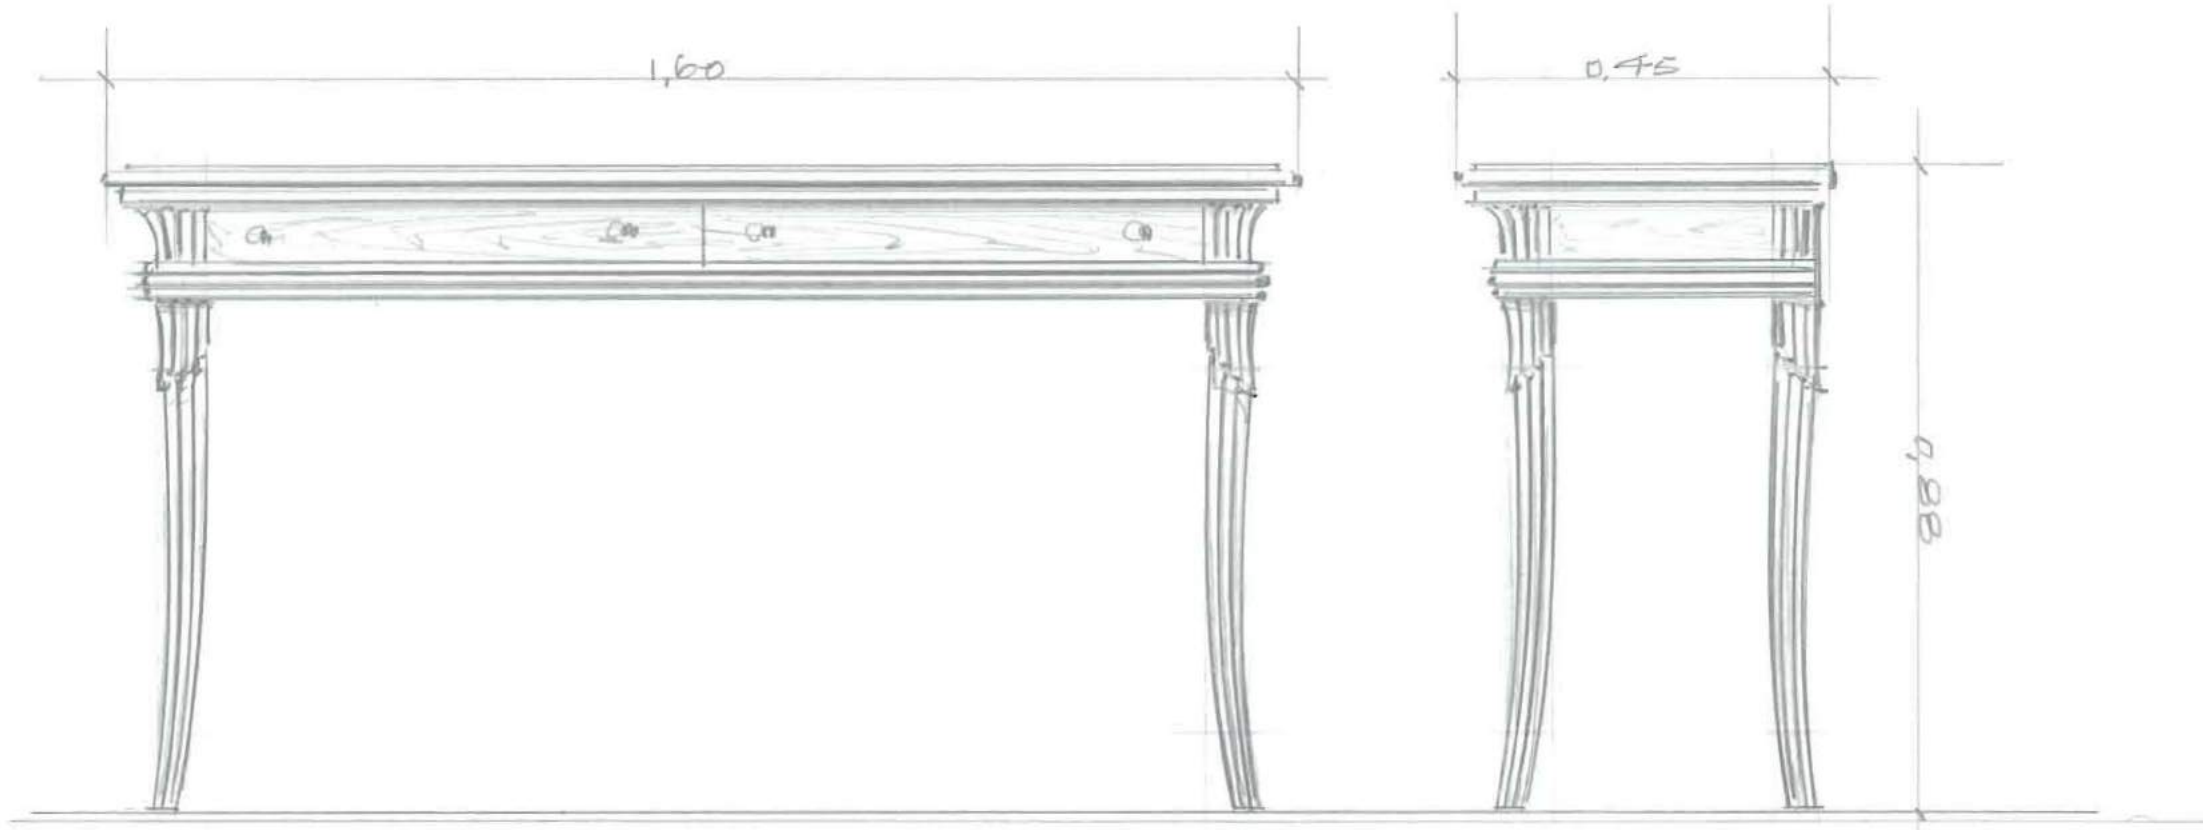

**F. BARRETO, Lda**  
 4980 PONTE DA BARCA - TEL. 42424

CLIENTE:	DESENHO	OBRA Nº
DESIGNAÇÃO:		
ESCALAS:	APROVOU:	DATAS:

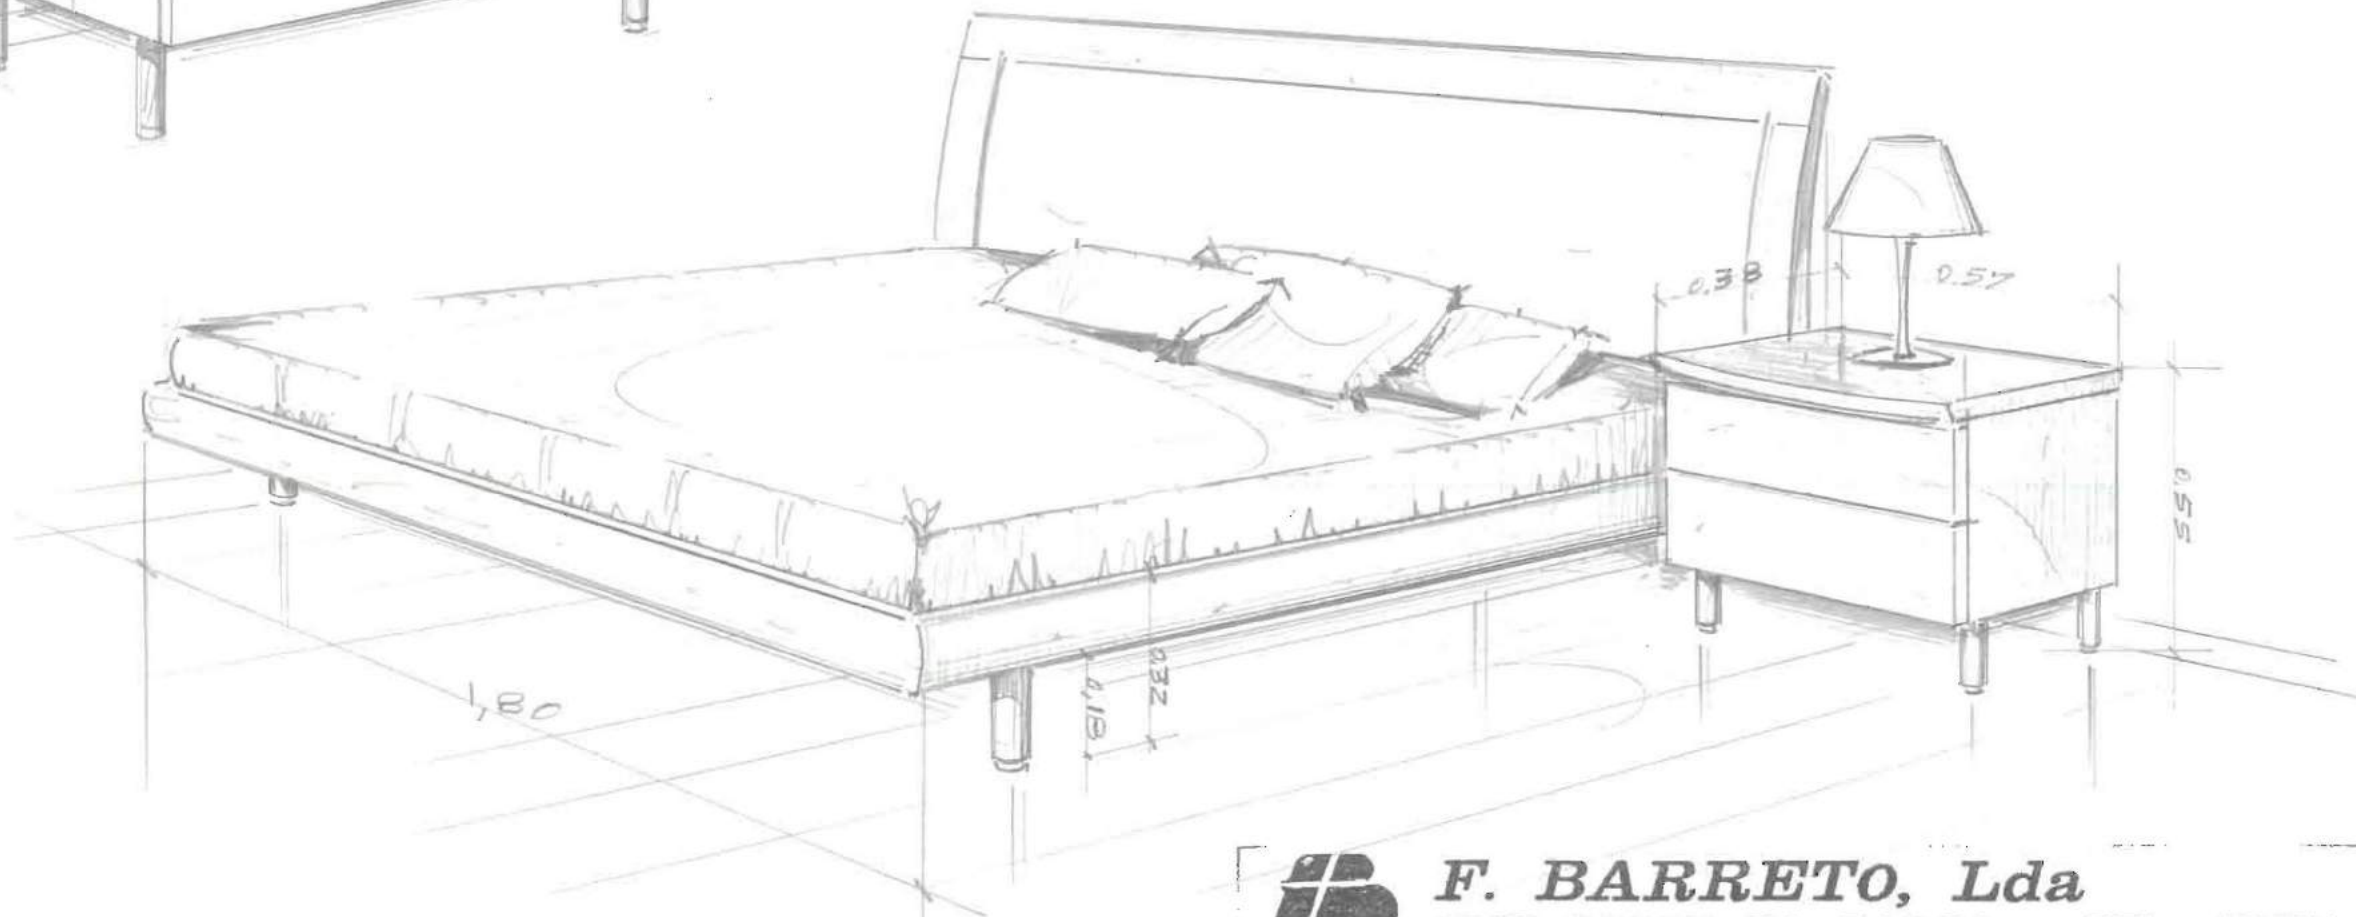

**F. BARRETO, Lda**

4980 PONTE DA BARCA - TEL. 42424

CLIENTE:

DESENHCU

DESIGNAÇÃO:

ESCALAS:

APROVOU:

DATAS:

OBRA Nº

5772





**F. BARRETO, Lda**

4980 PONTE DA BARCA - TEL. 42424

CLIENTE: -

DESENHO


DESIGNAÇÃO:

ESCALAS:

APROVOU:

DATA:

OBRA Nº

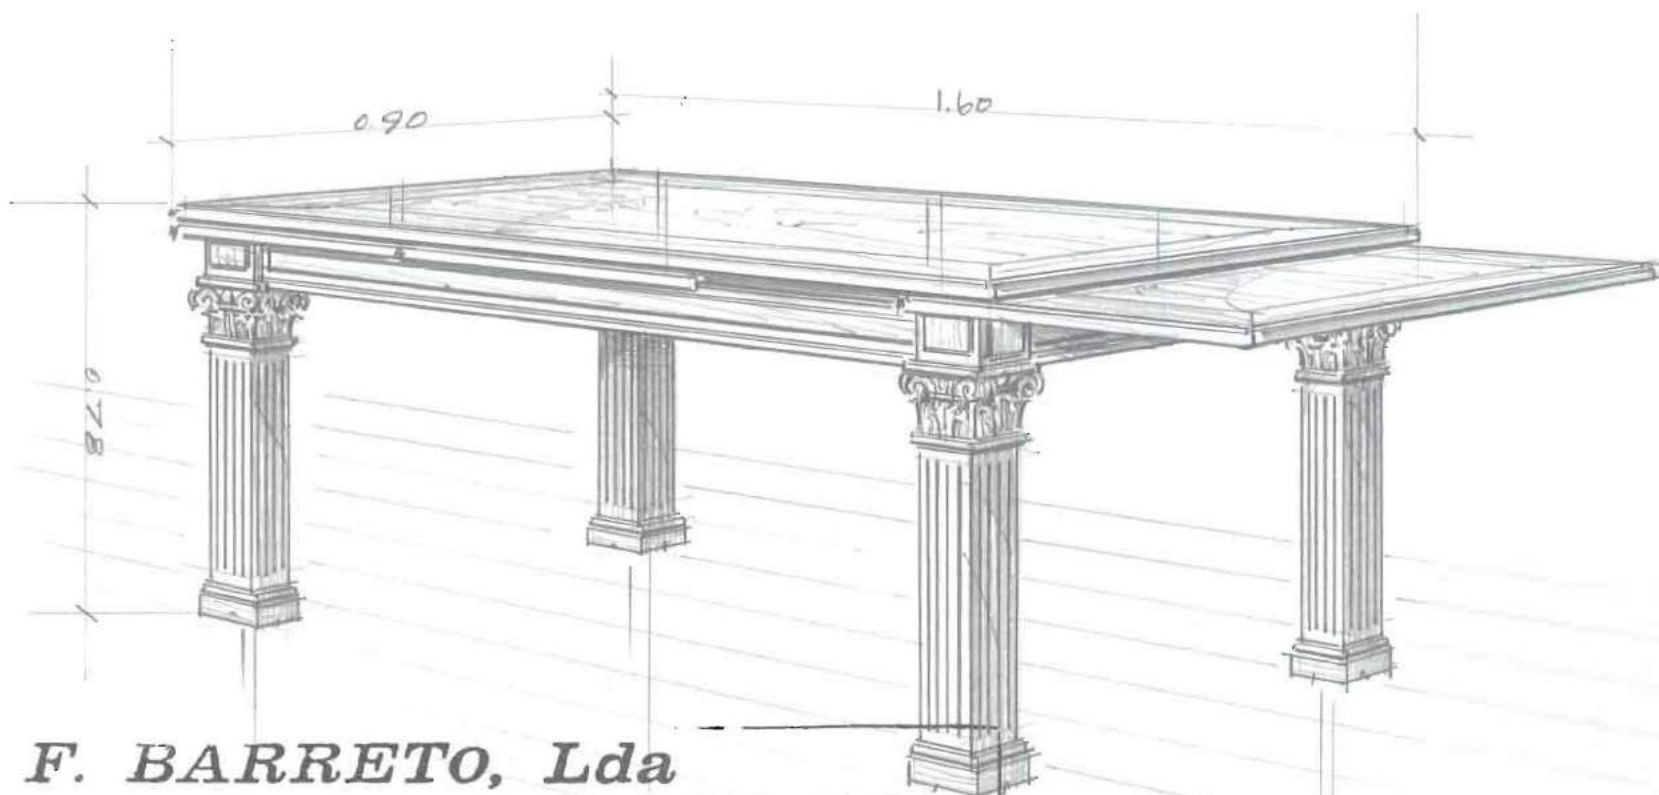

**F. BARRETO, Lda**

4990 PONTE DA BARCA - TEL. 42424

CLIENTE:

DESENHOU

DESIGNAÇÃO:

ESCALAS:

APROVOU

DATAS:

OBRA Nº

7212











**F. BARRETO, Lda**

4980 PONTE DA BARCA - TEL. 42424

CLIENTE:

DESENHO:

DESIGNAÇÃO:

ESCALAS:

APROVOU:

DATAS:

OBRA Nº

6662












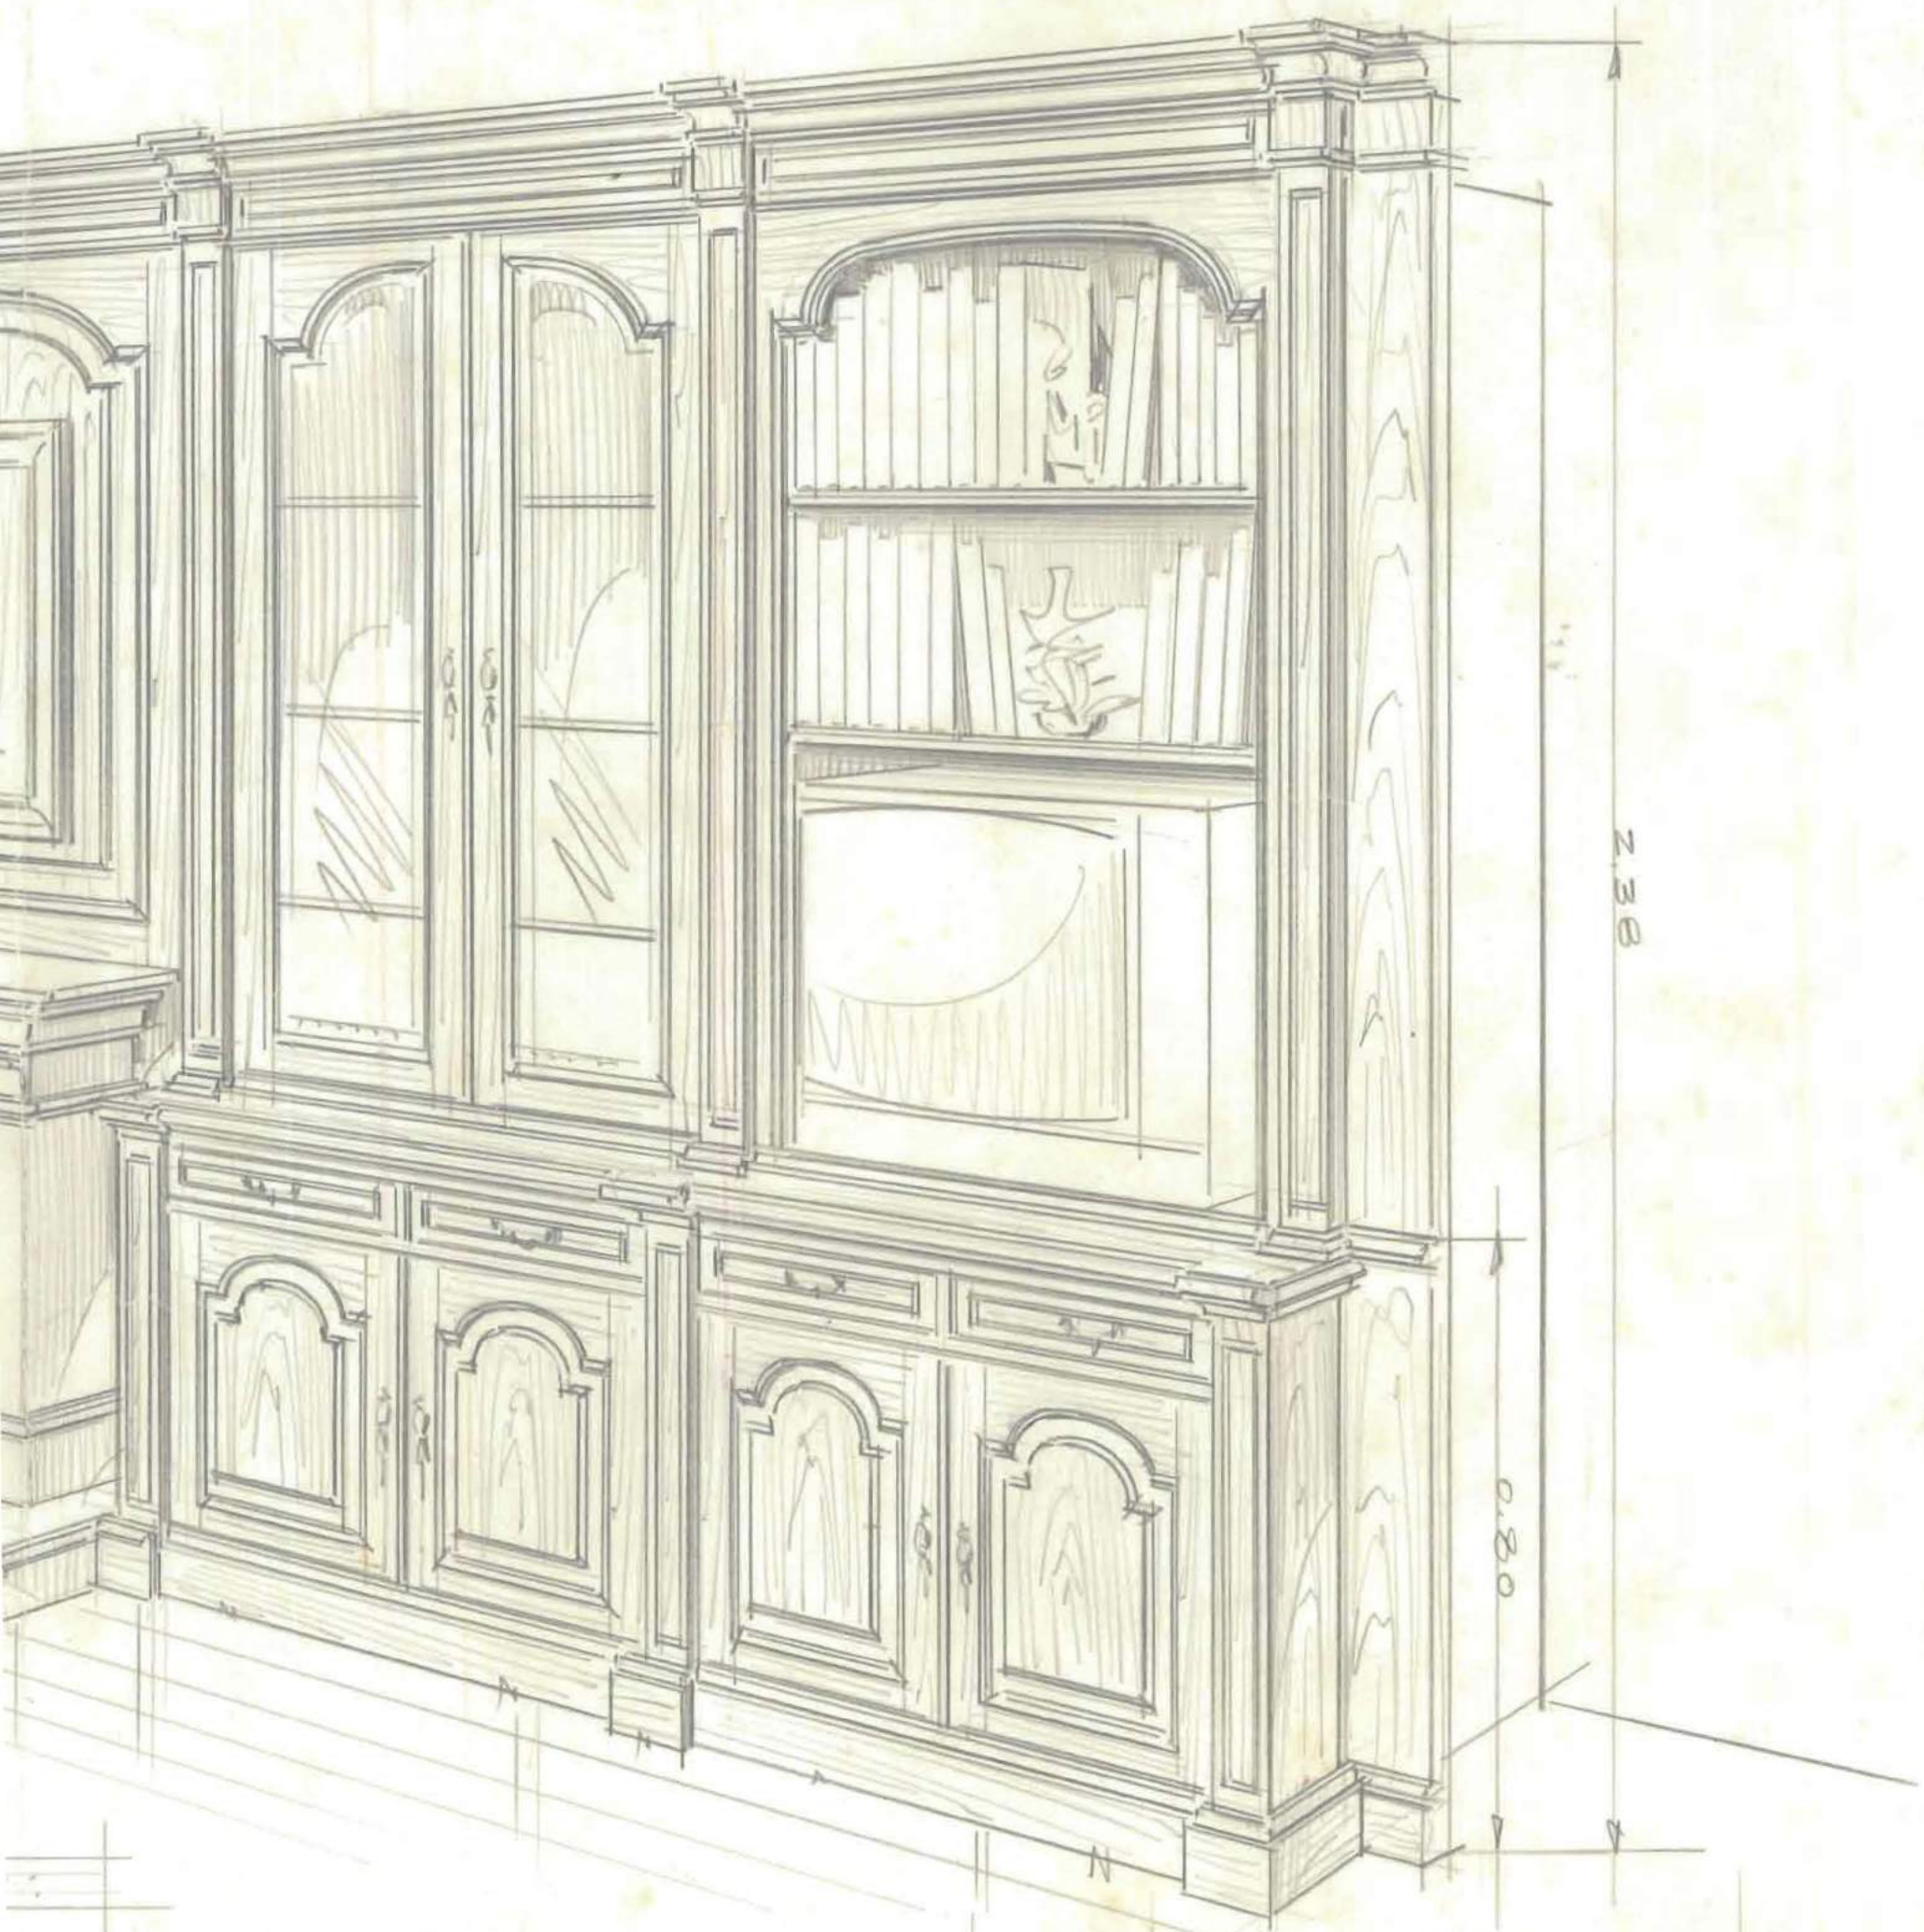


2.30

0.80

4.15

0.52

1.64

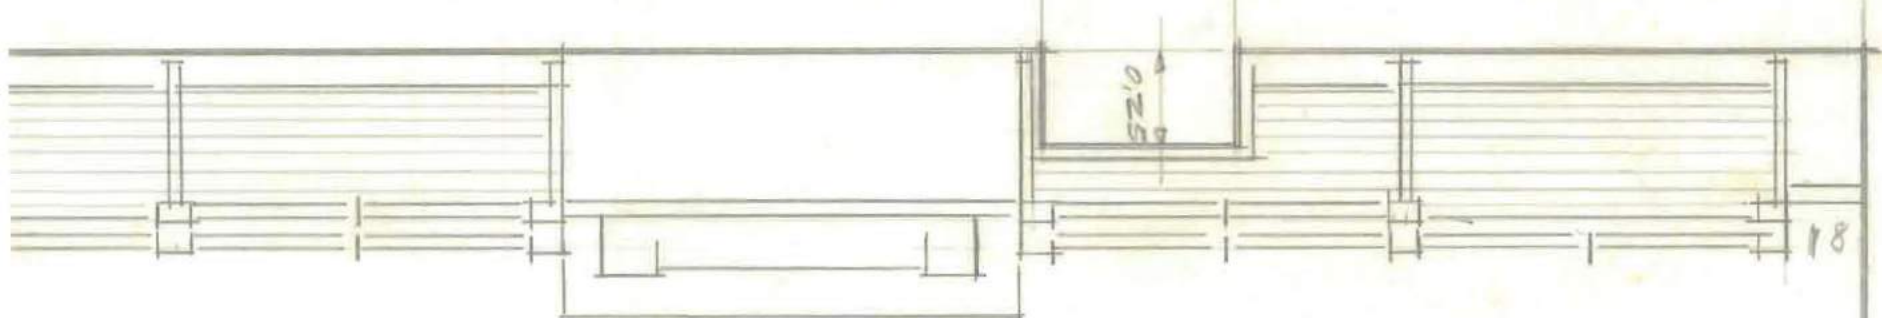


0.20

1.8

3307



FSC 1/20

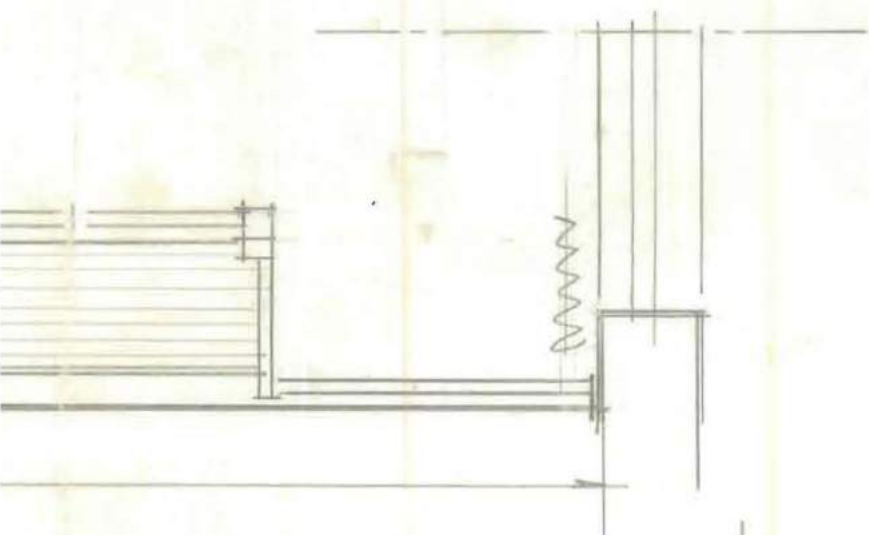

BLAND: MÓVEL FOGÃO

EM PERSPECTIVA  
SEM ESCALA








ESPELHOS








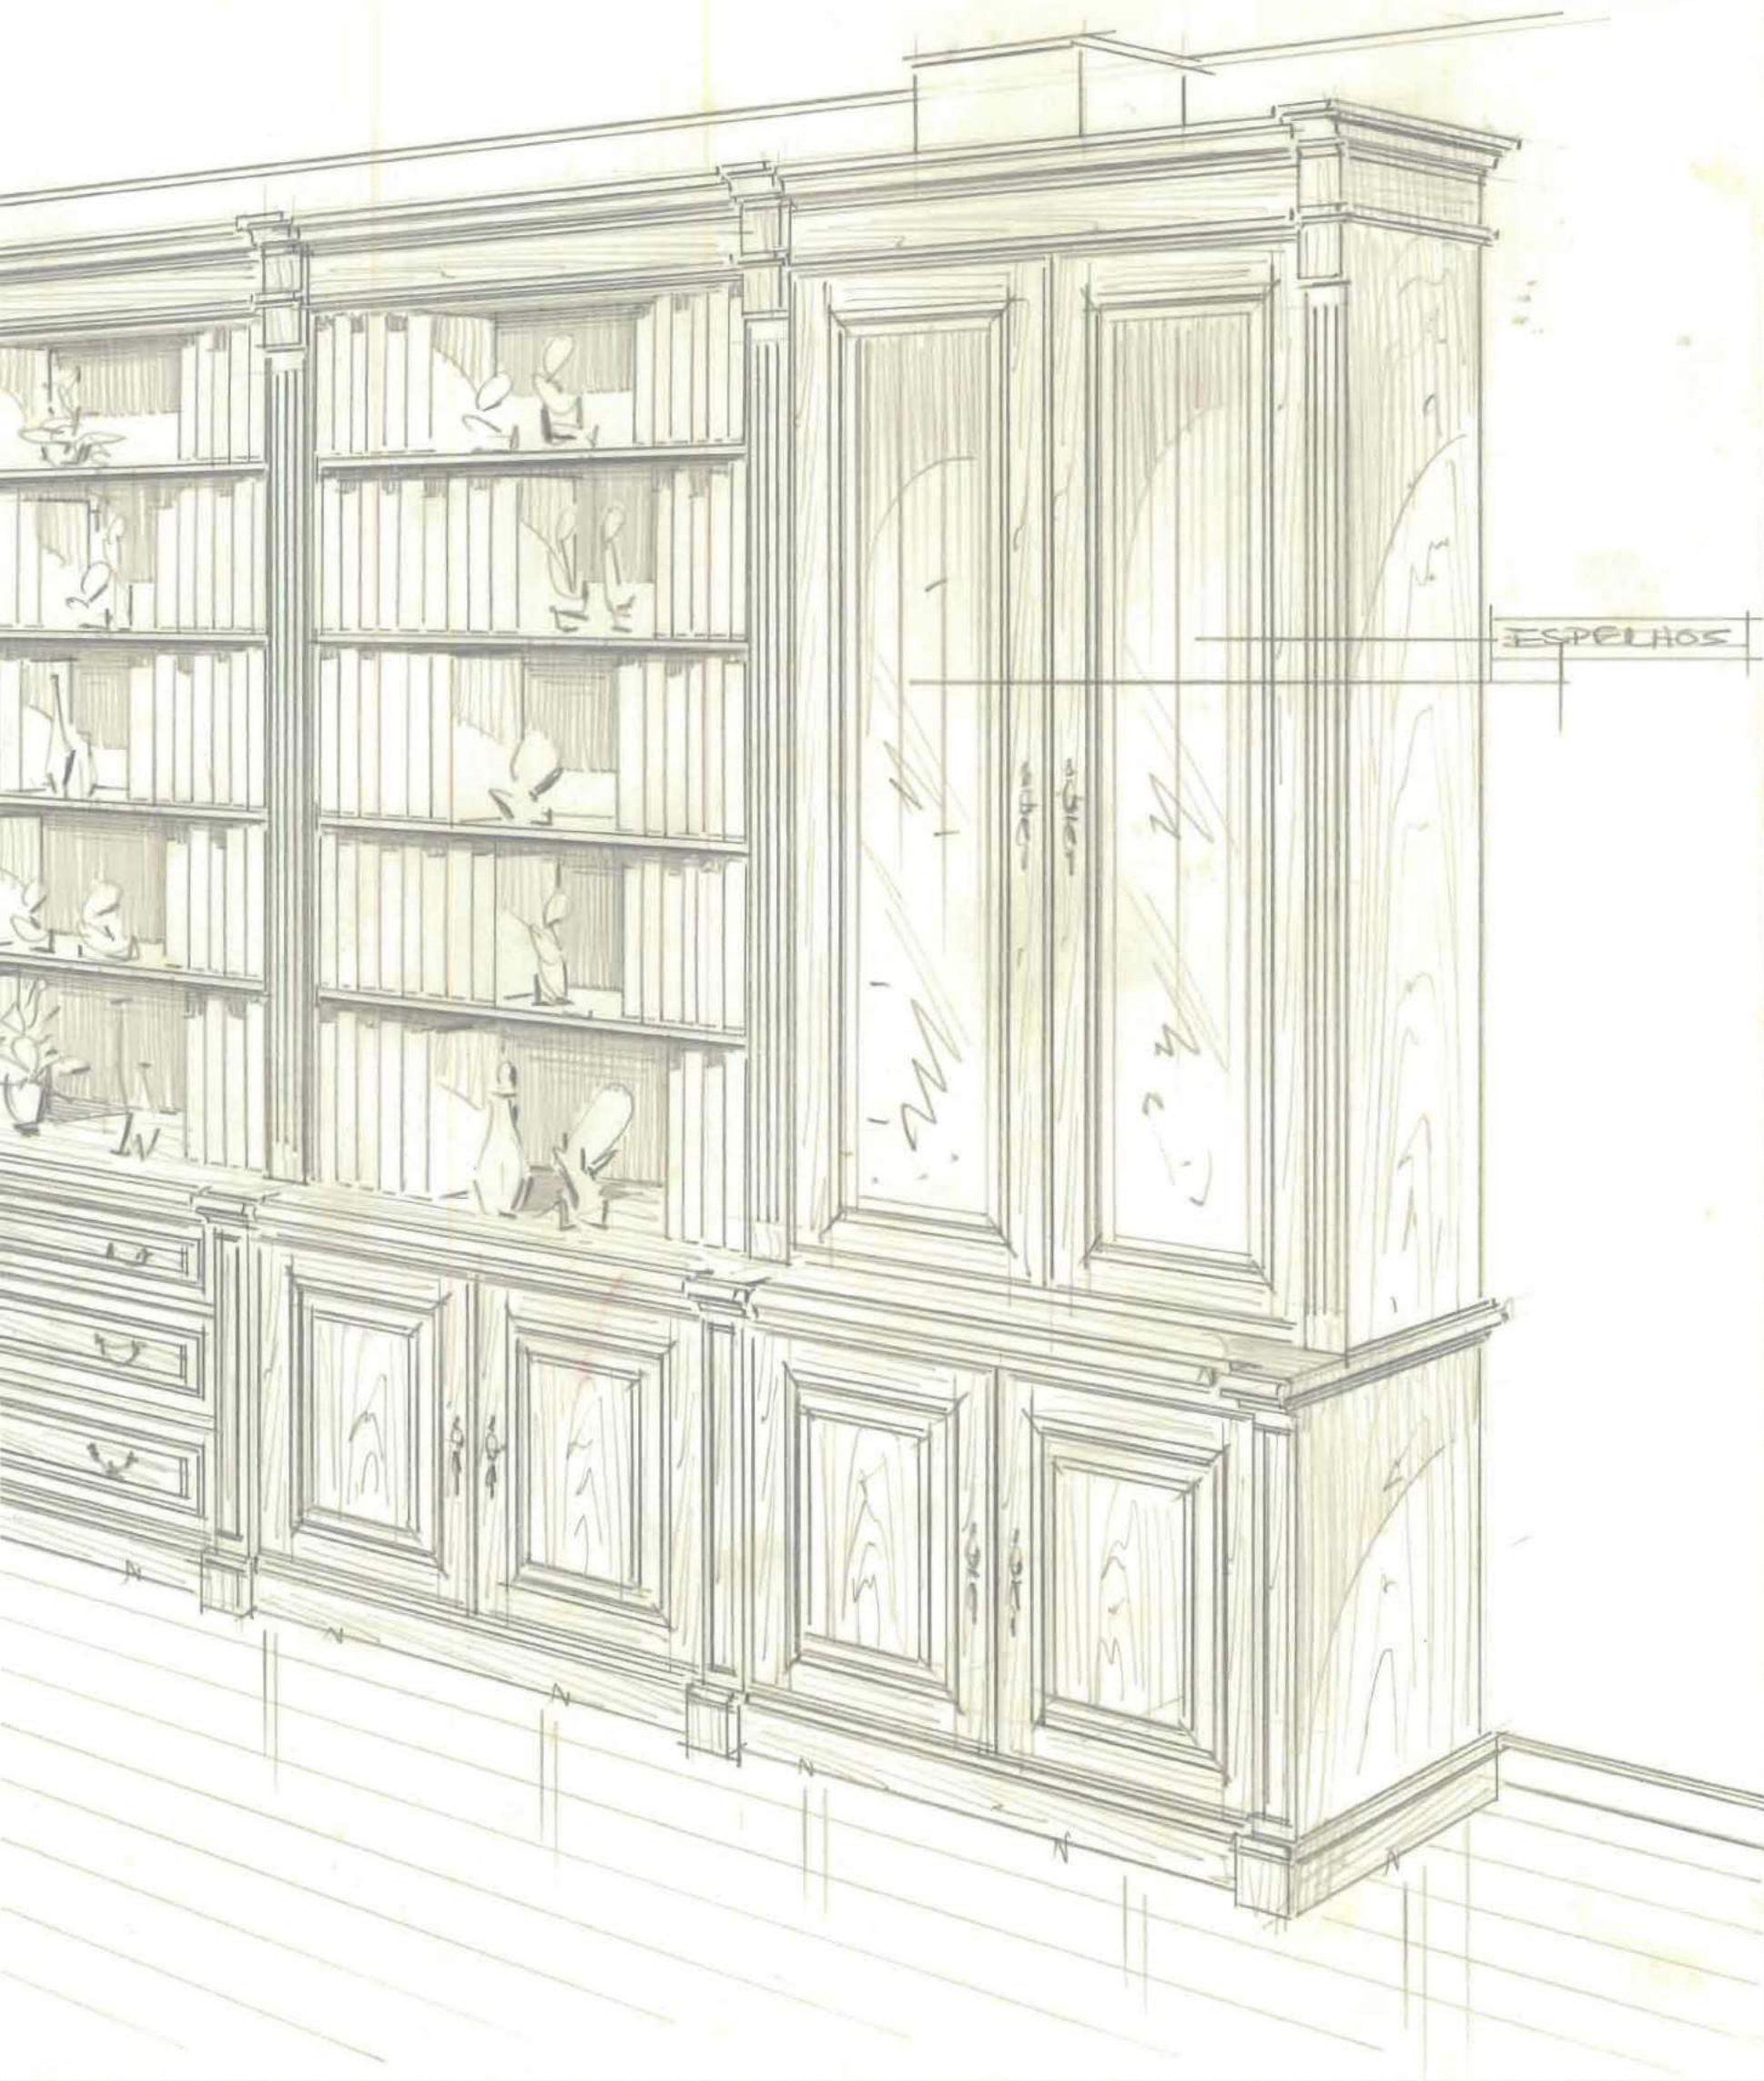

ESPELHOS



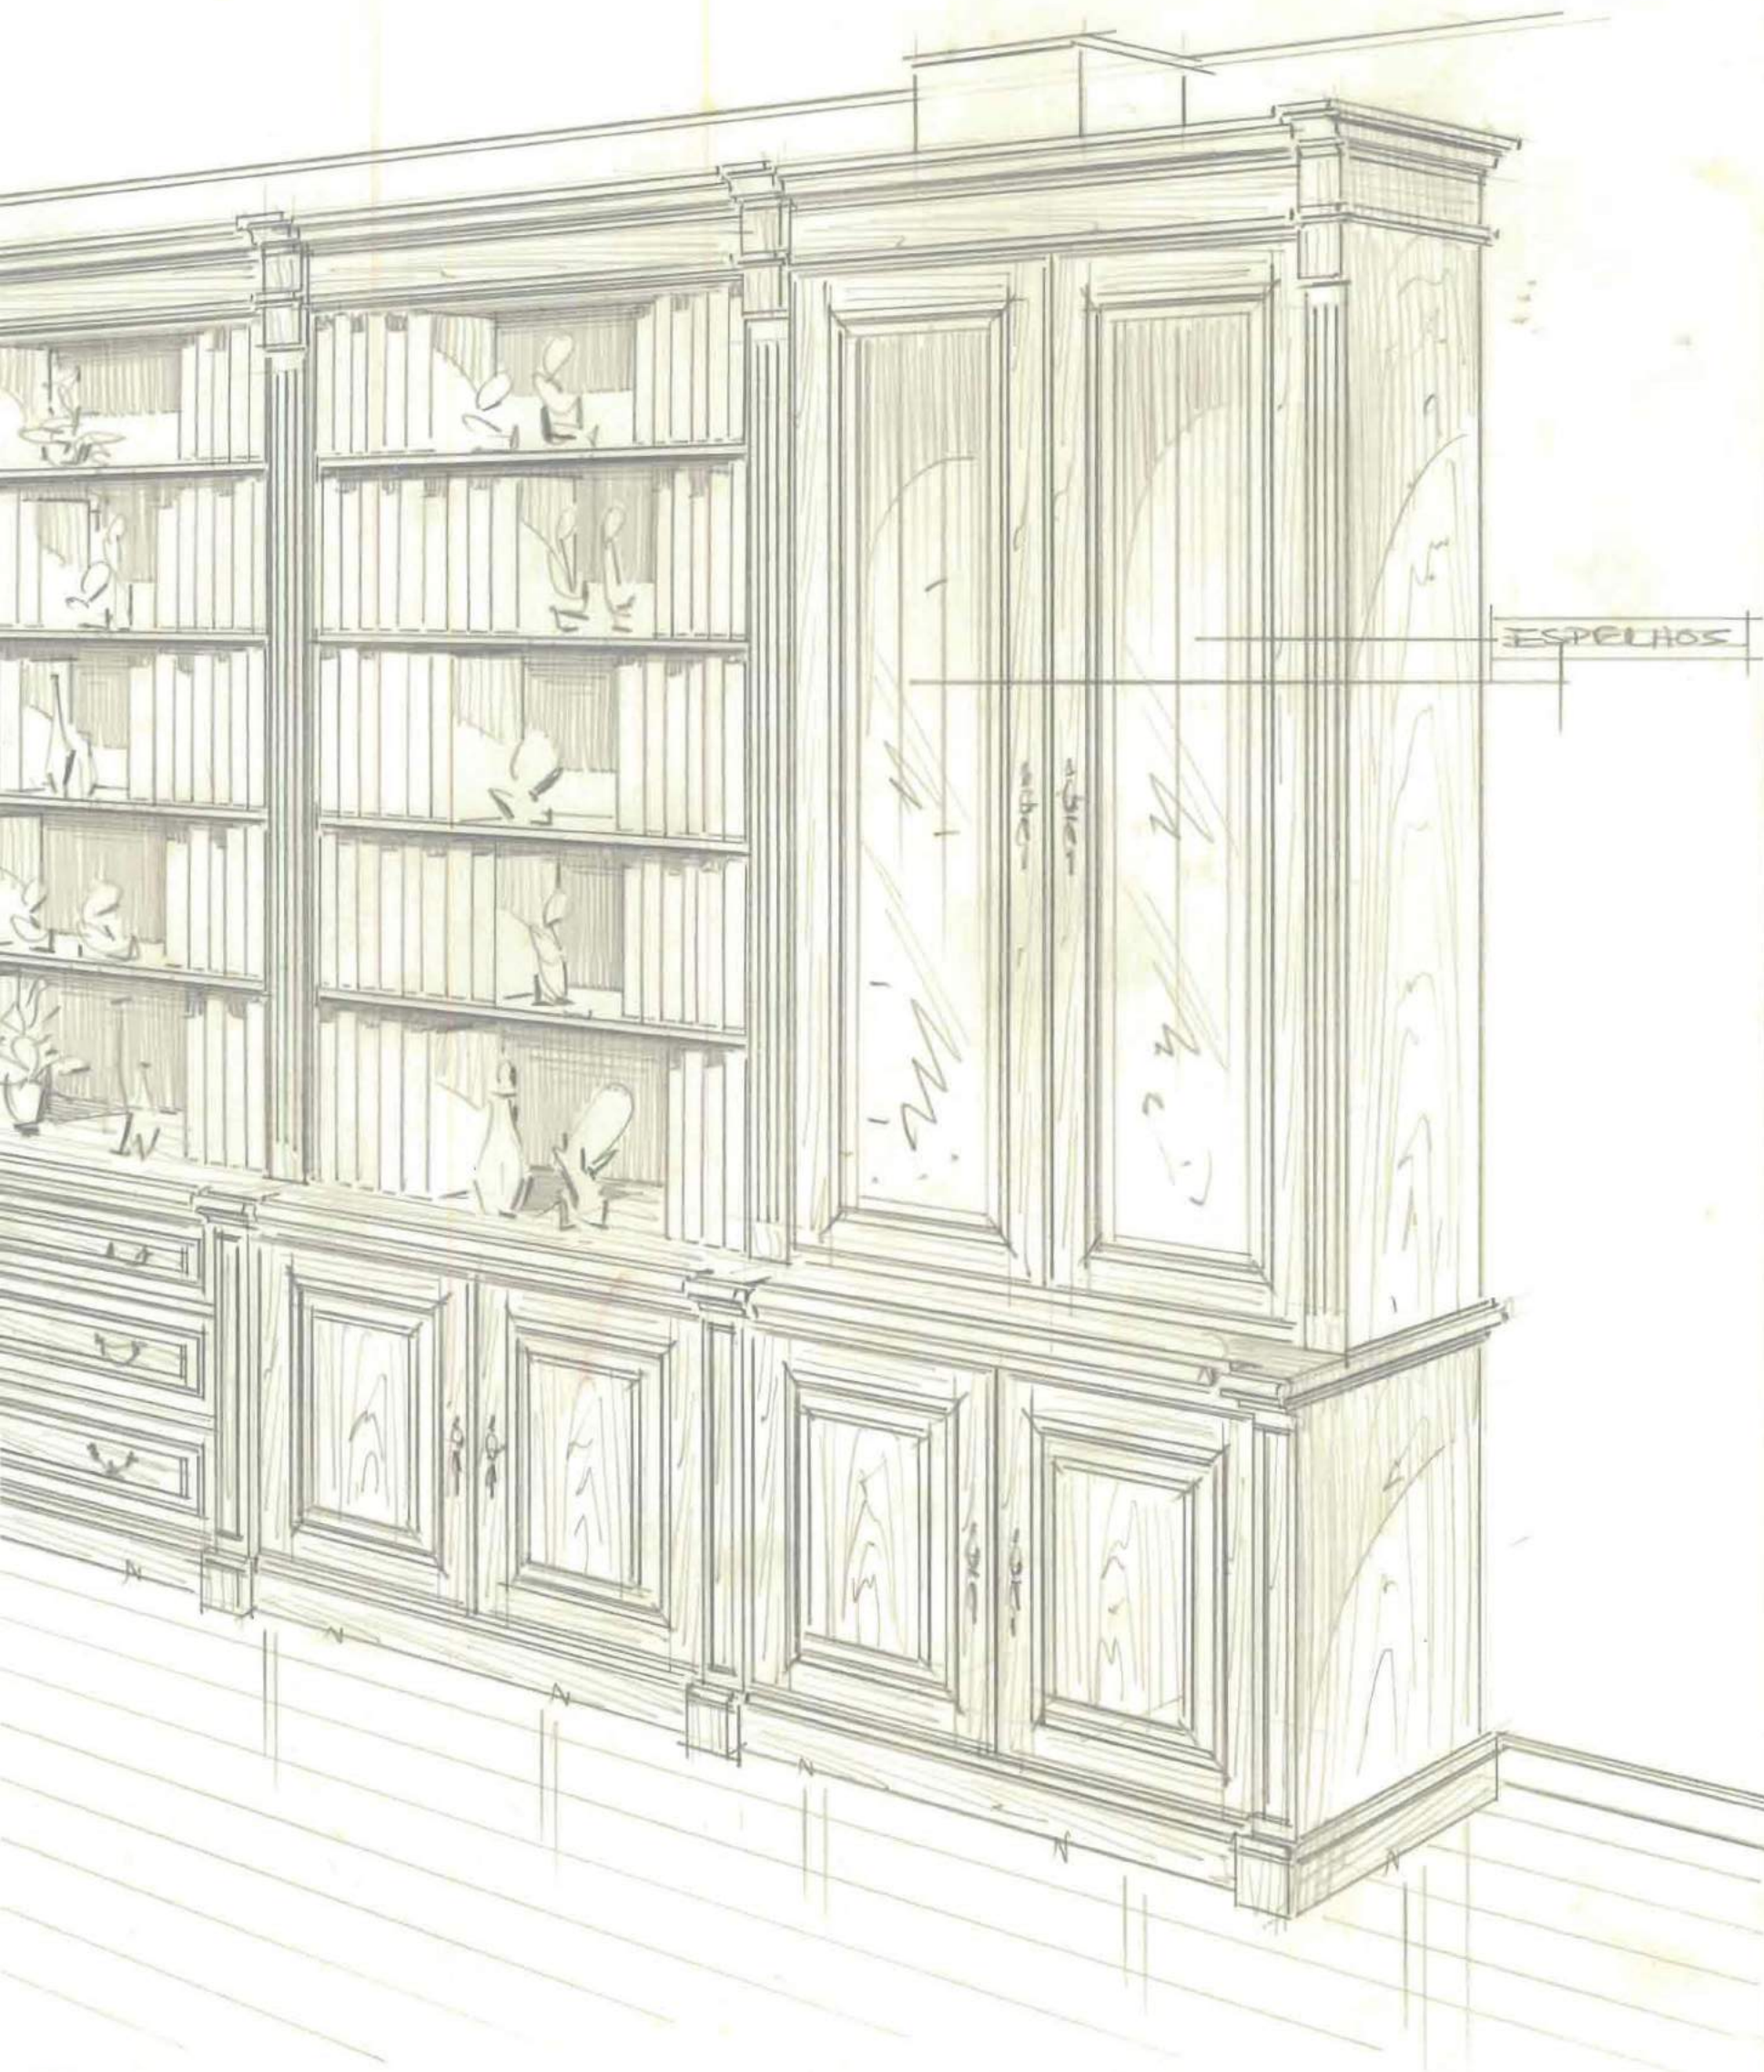

ESPELHOS




Antonio Dominguez Ferraz  
Calle Lobera, 02452  
Tel: 448206




ESCRITORIO

PARRAJO MONTE  
LÓVIOS

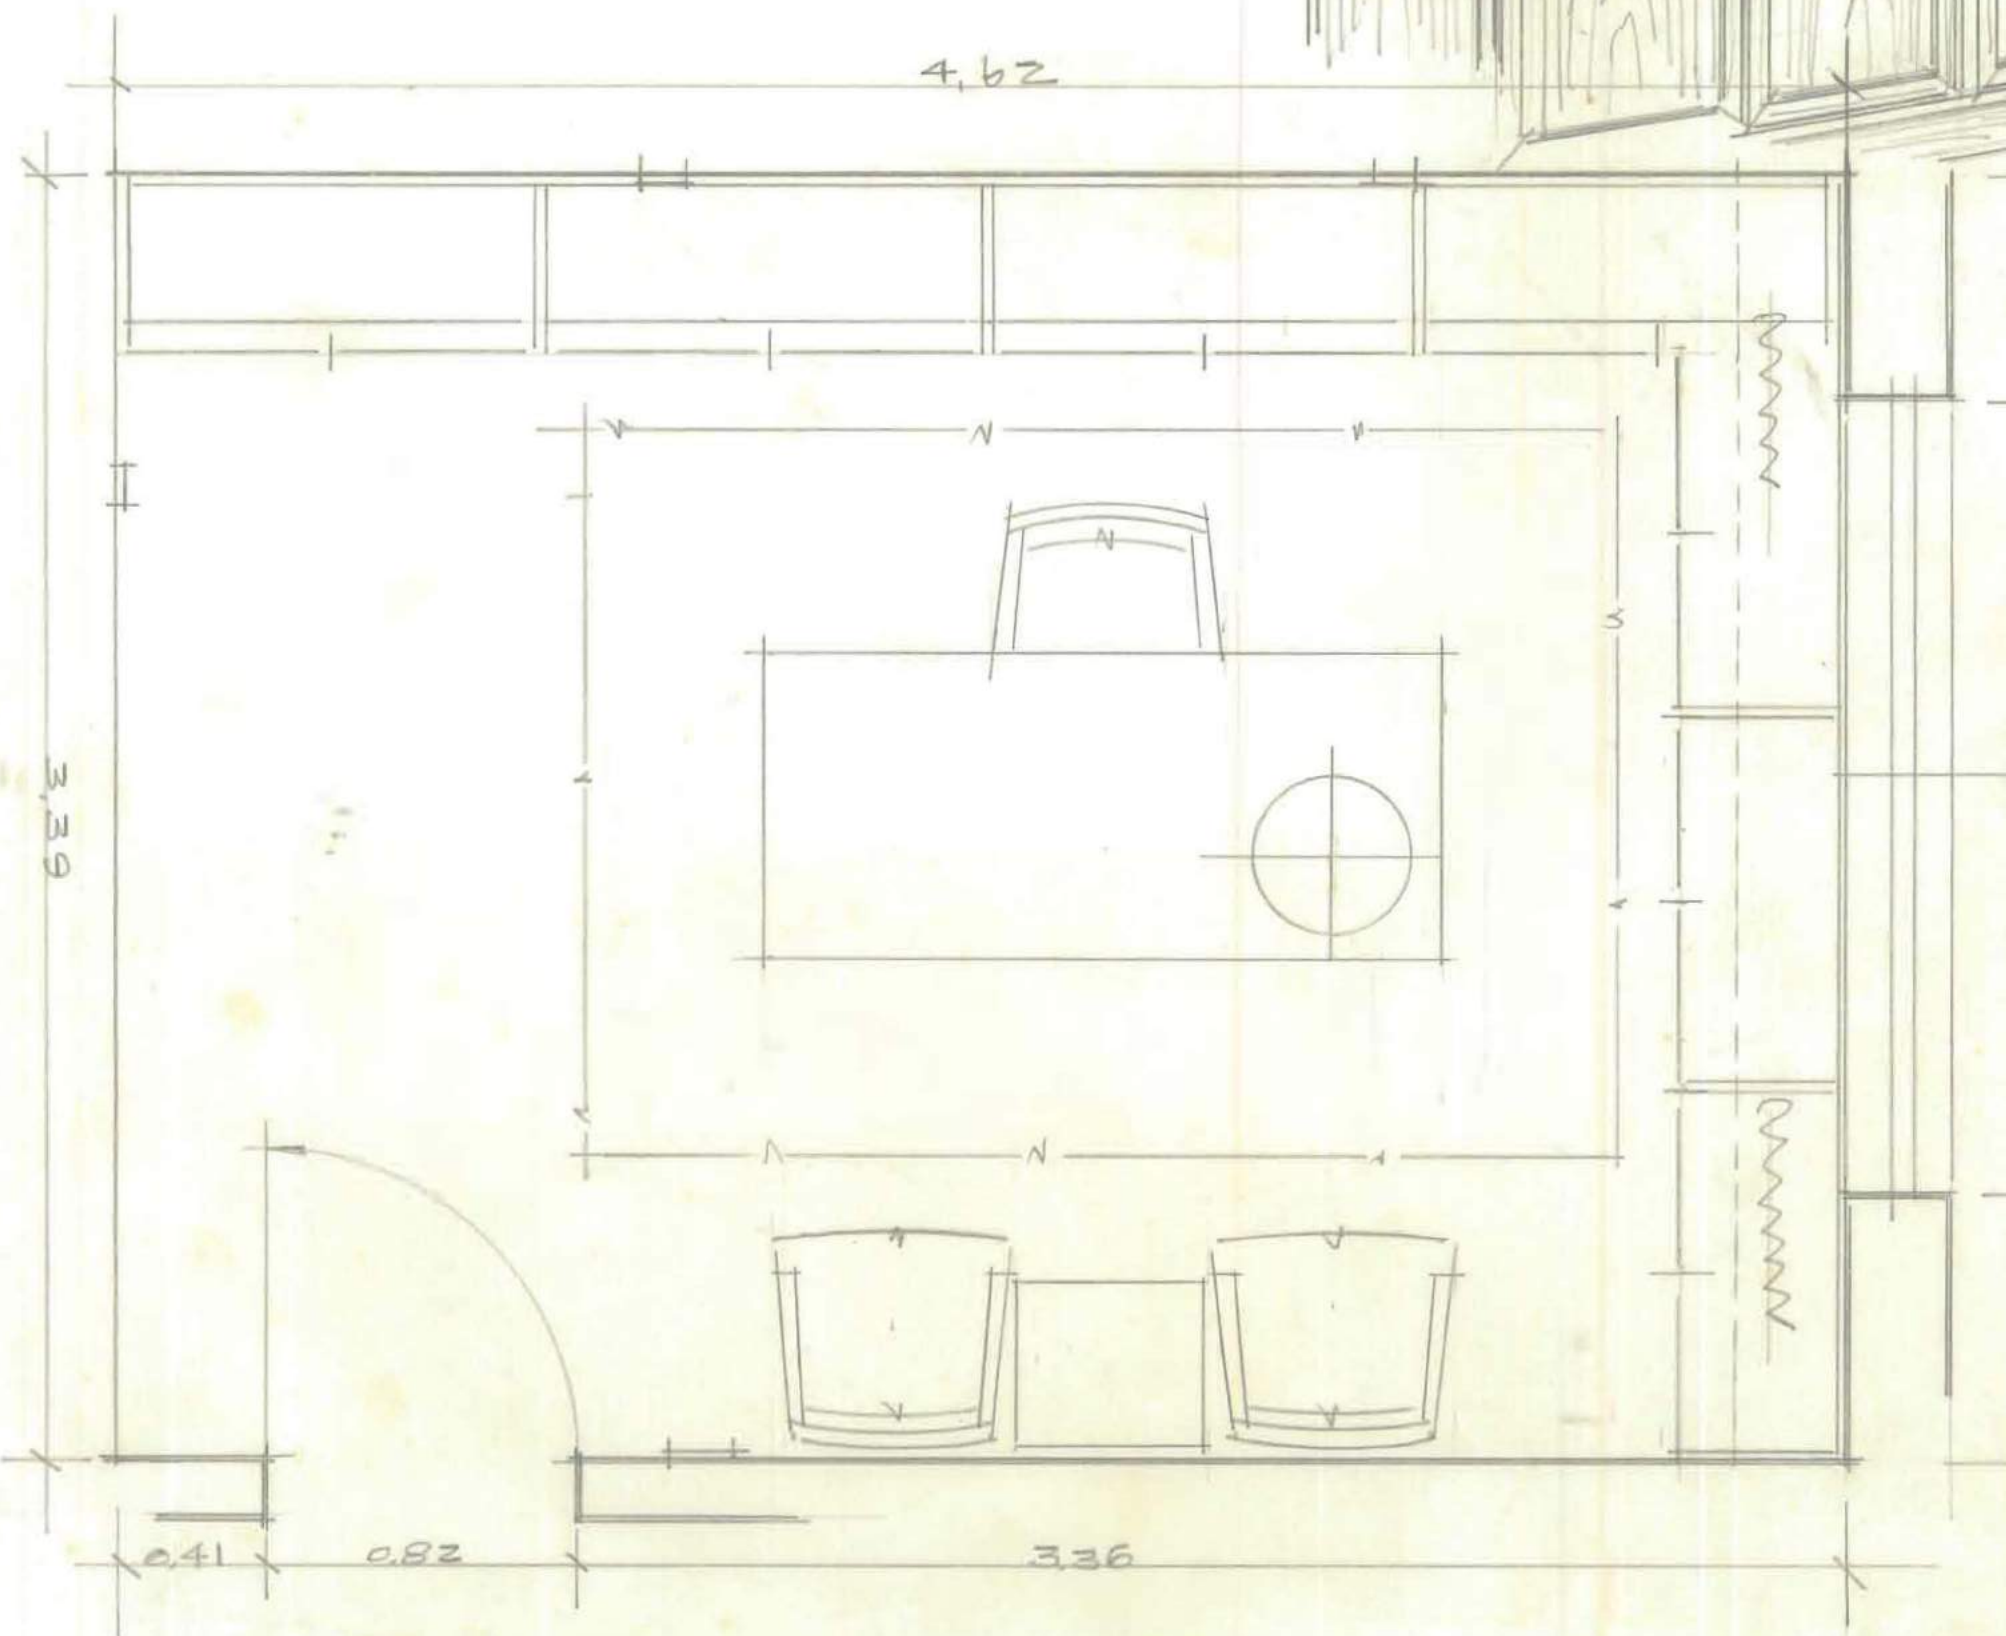


ESC. 1/20.



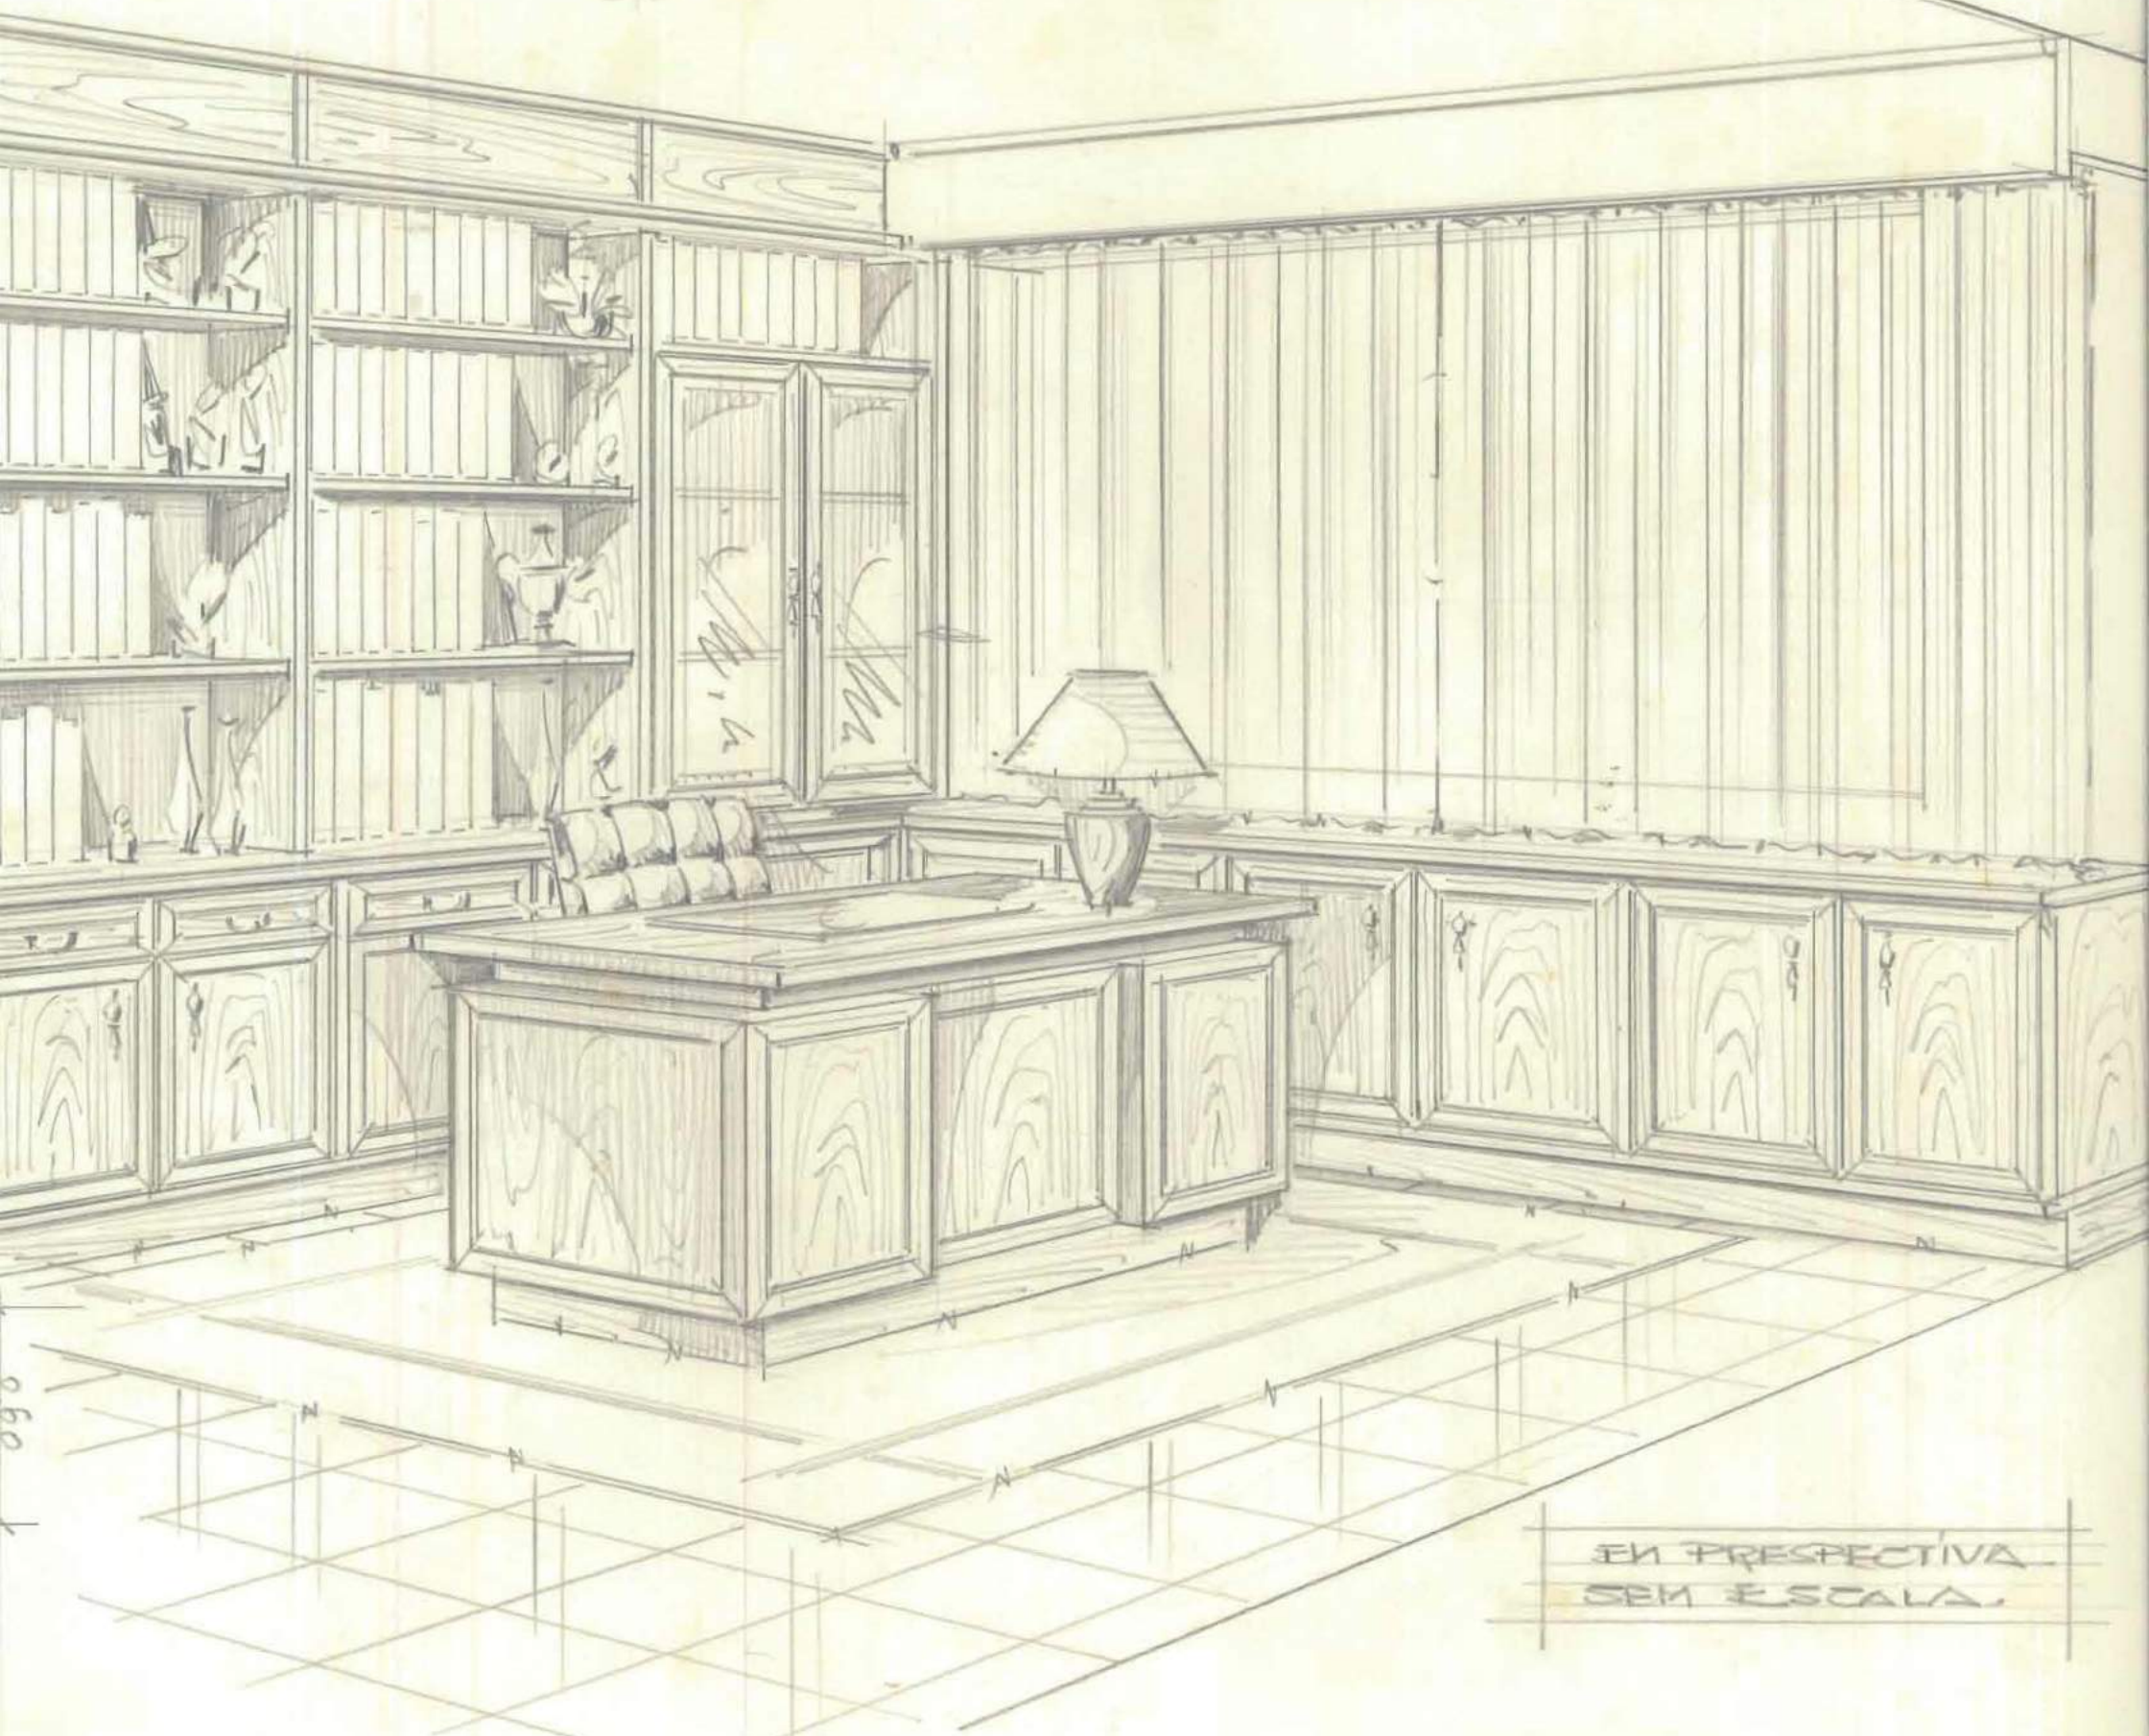

EN PERSPECTIVA  
SEM ESCALA.

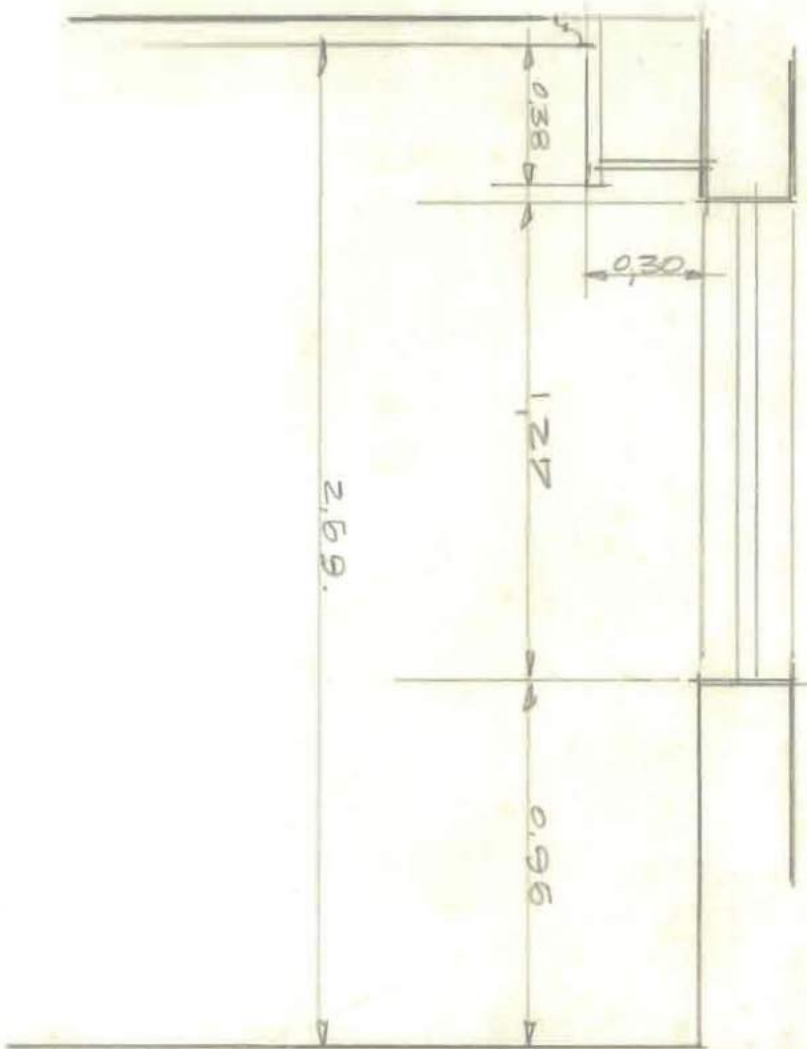


210  
140  
1





PLANO:

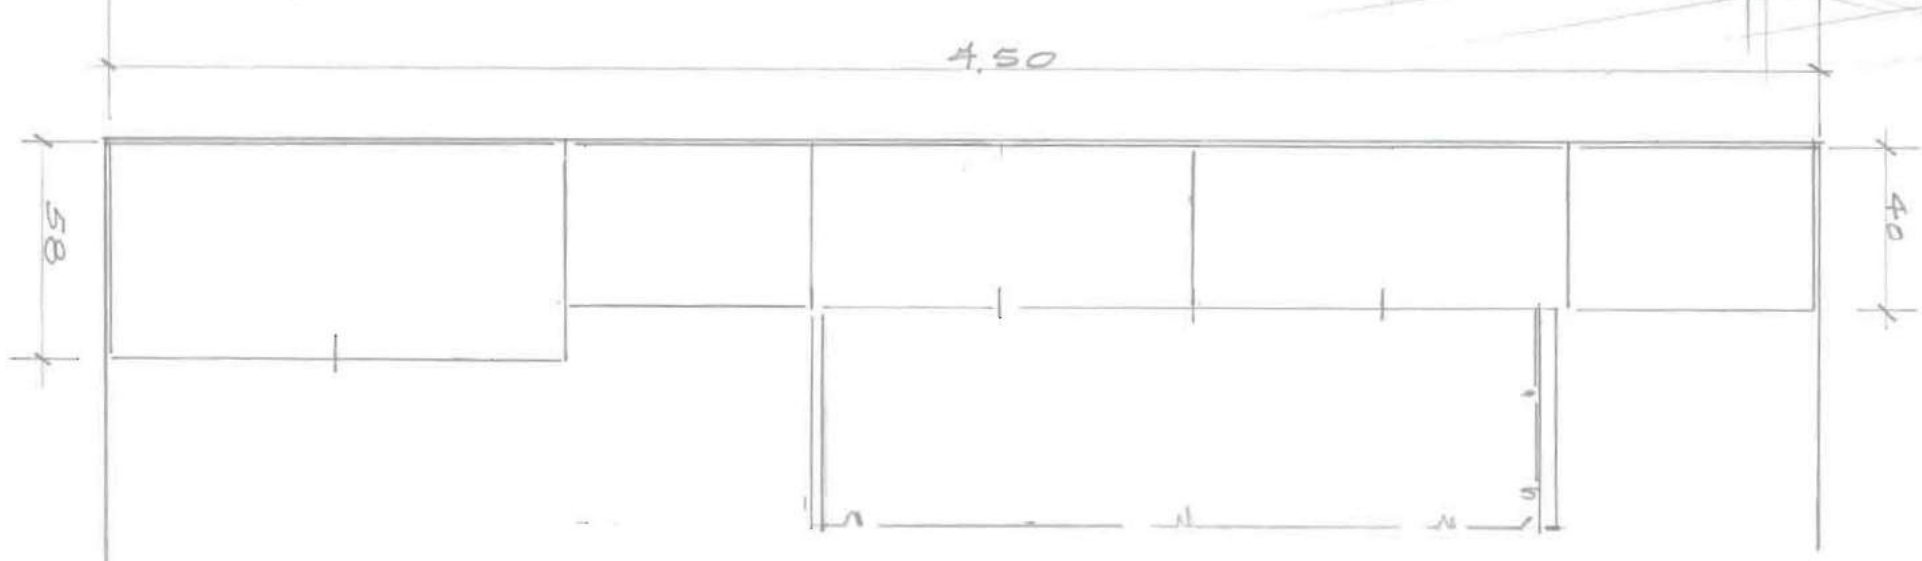


EM PERSPECTIVA  
SEM ESCALA.

F. BARRETO, LDA  
PONTE DA BARCA







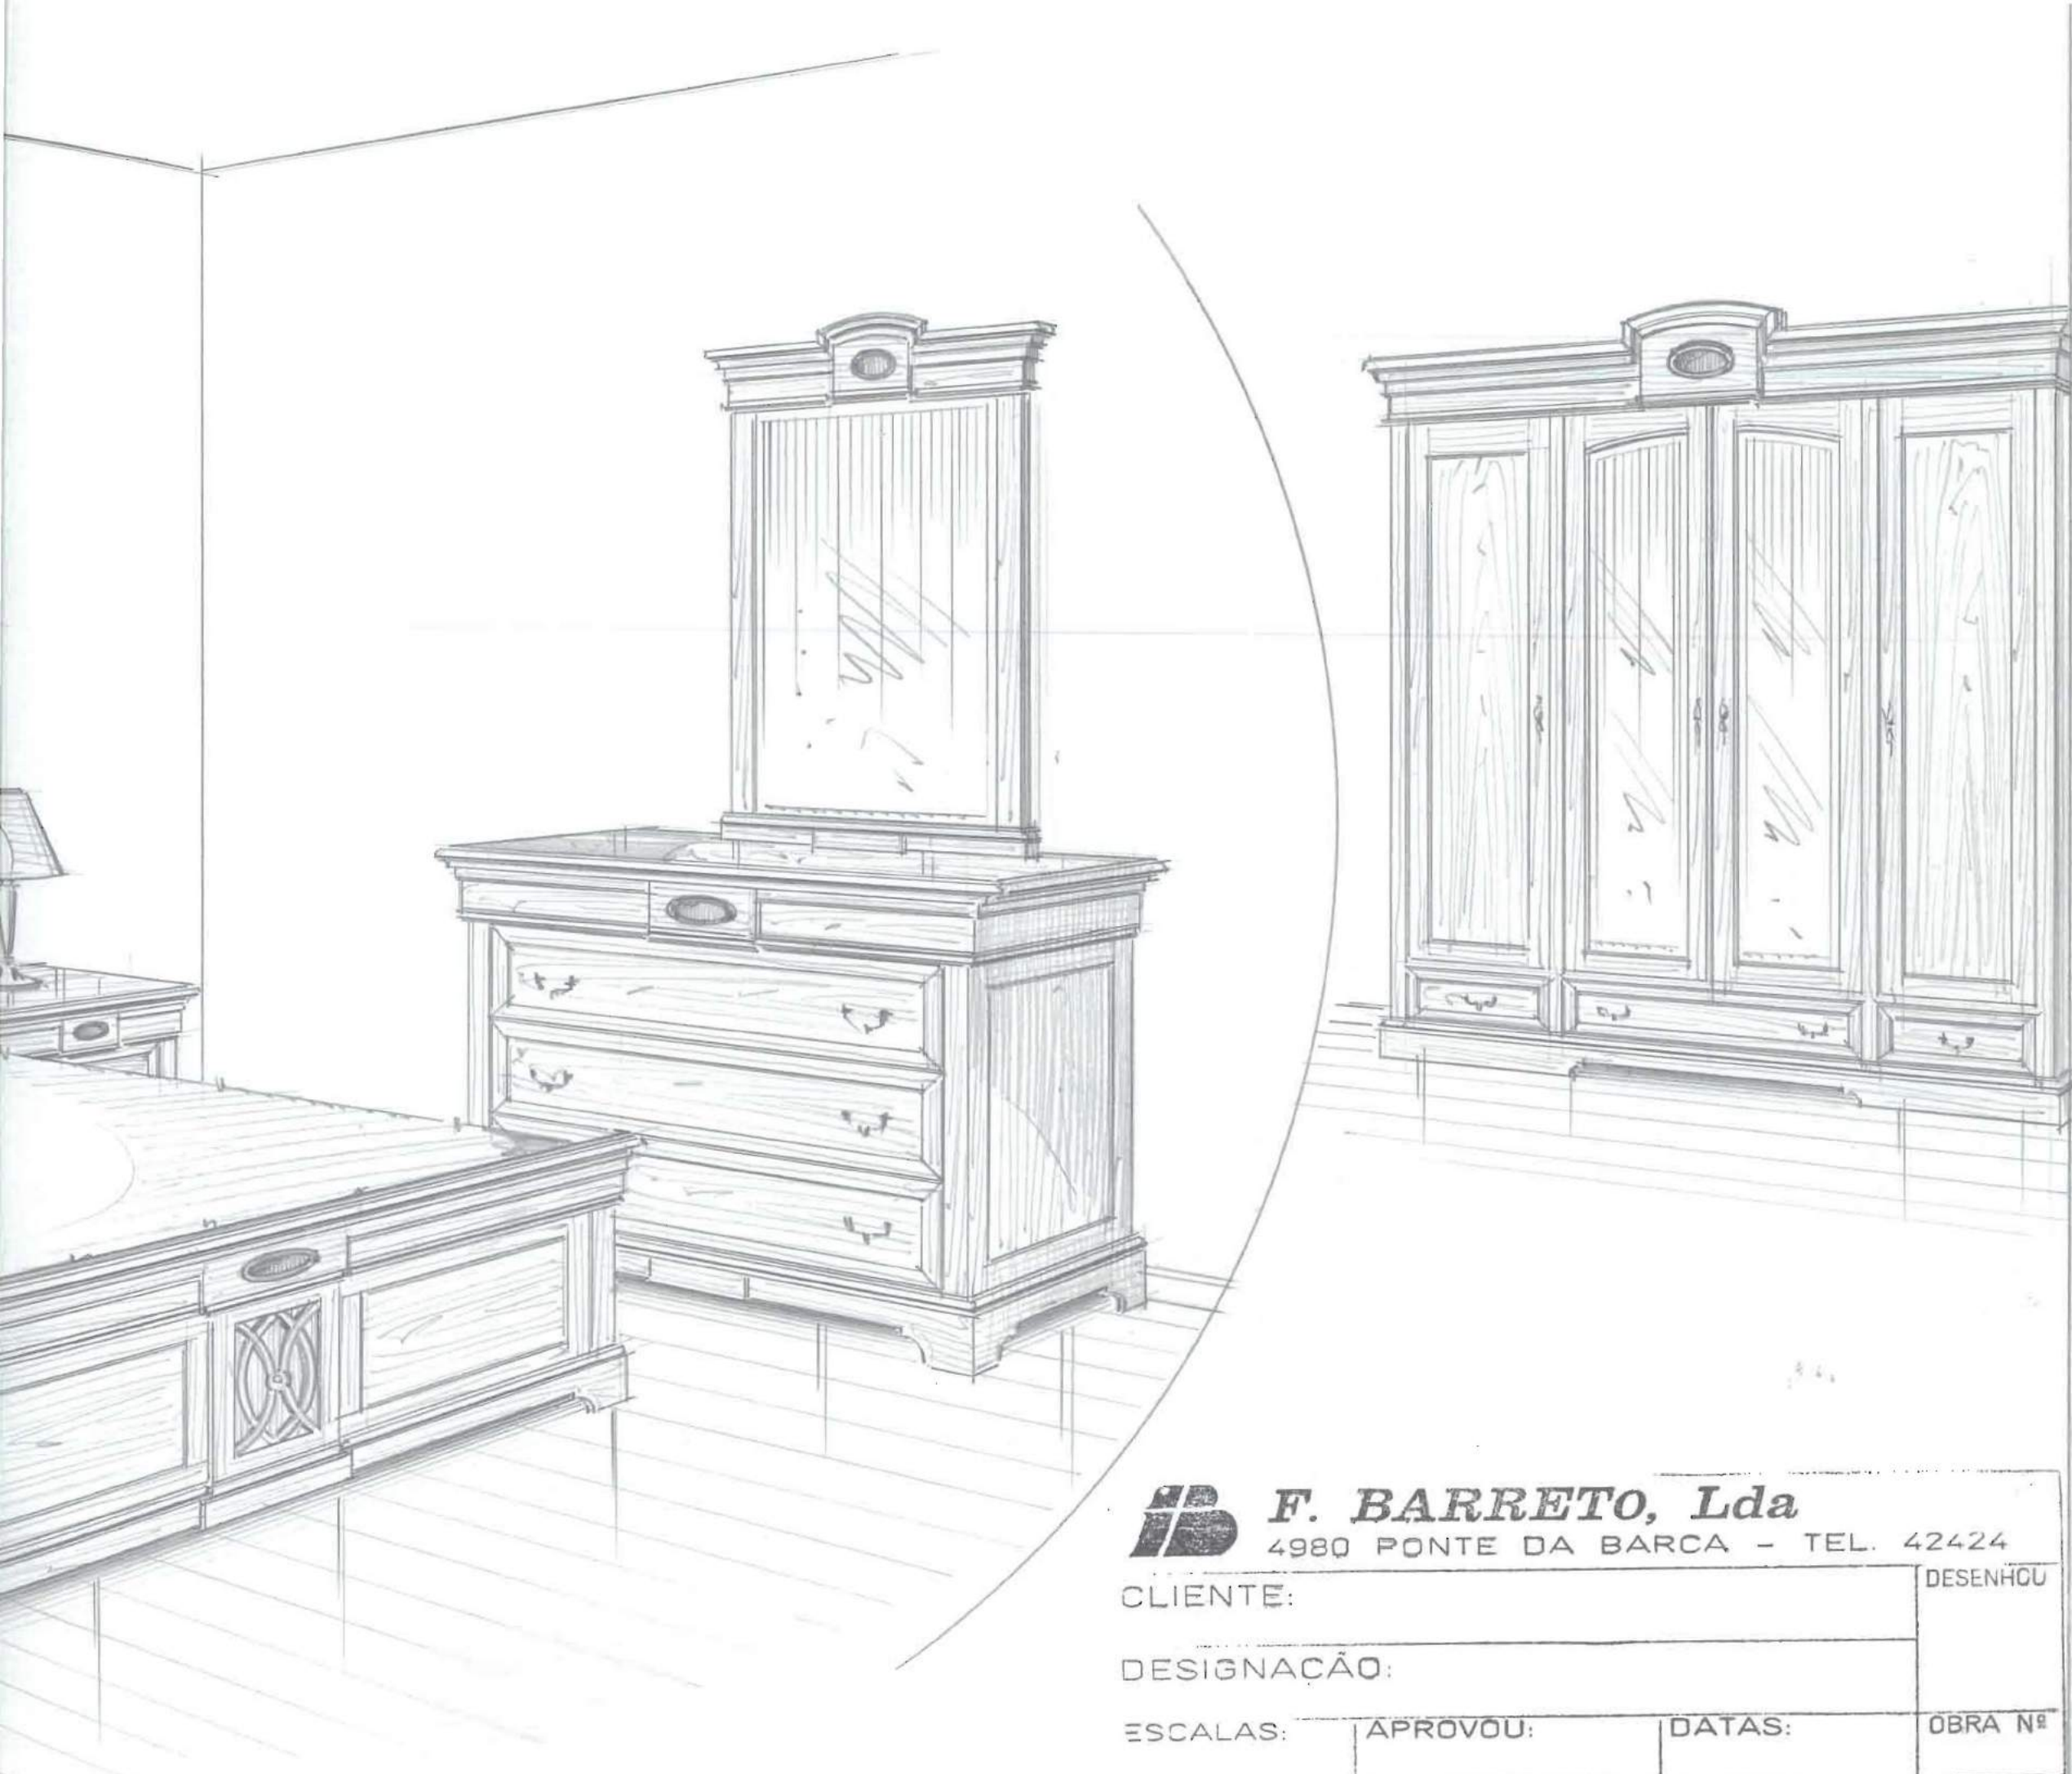

**F. BARRETO, Lda**

4980 PONTE DA BARCA - TEL. 42424

CLIENTE:

DESENHO

DESIGNAÇÃO:

ESCALAS:


APROVOU:

DATAS:

OBRA Nº



ESCALA 1/20.

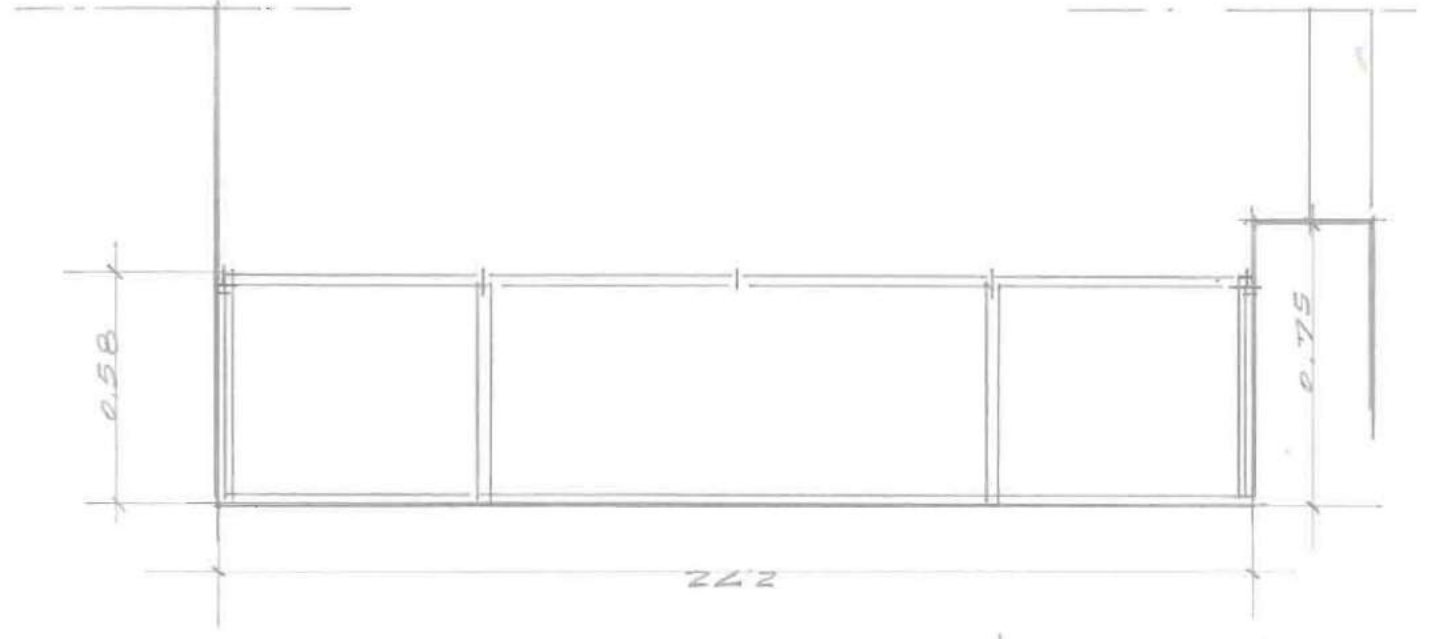


EXTERIOR.

INTERIOR.






2.66

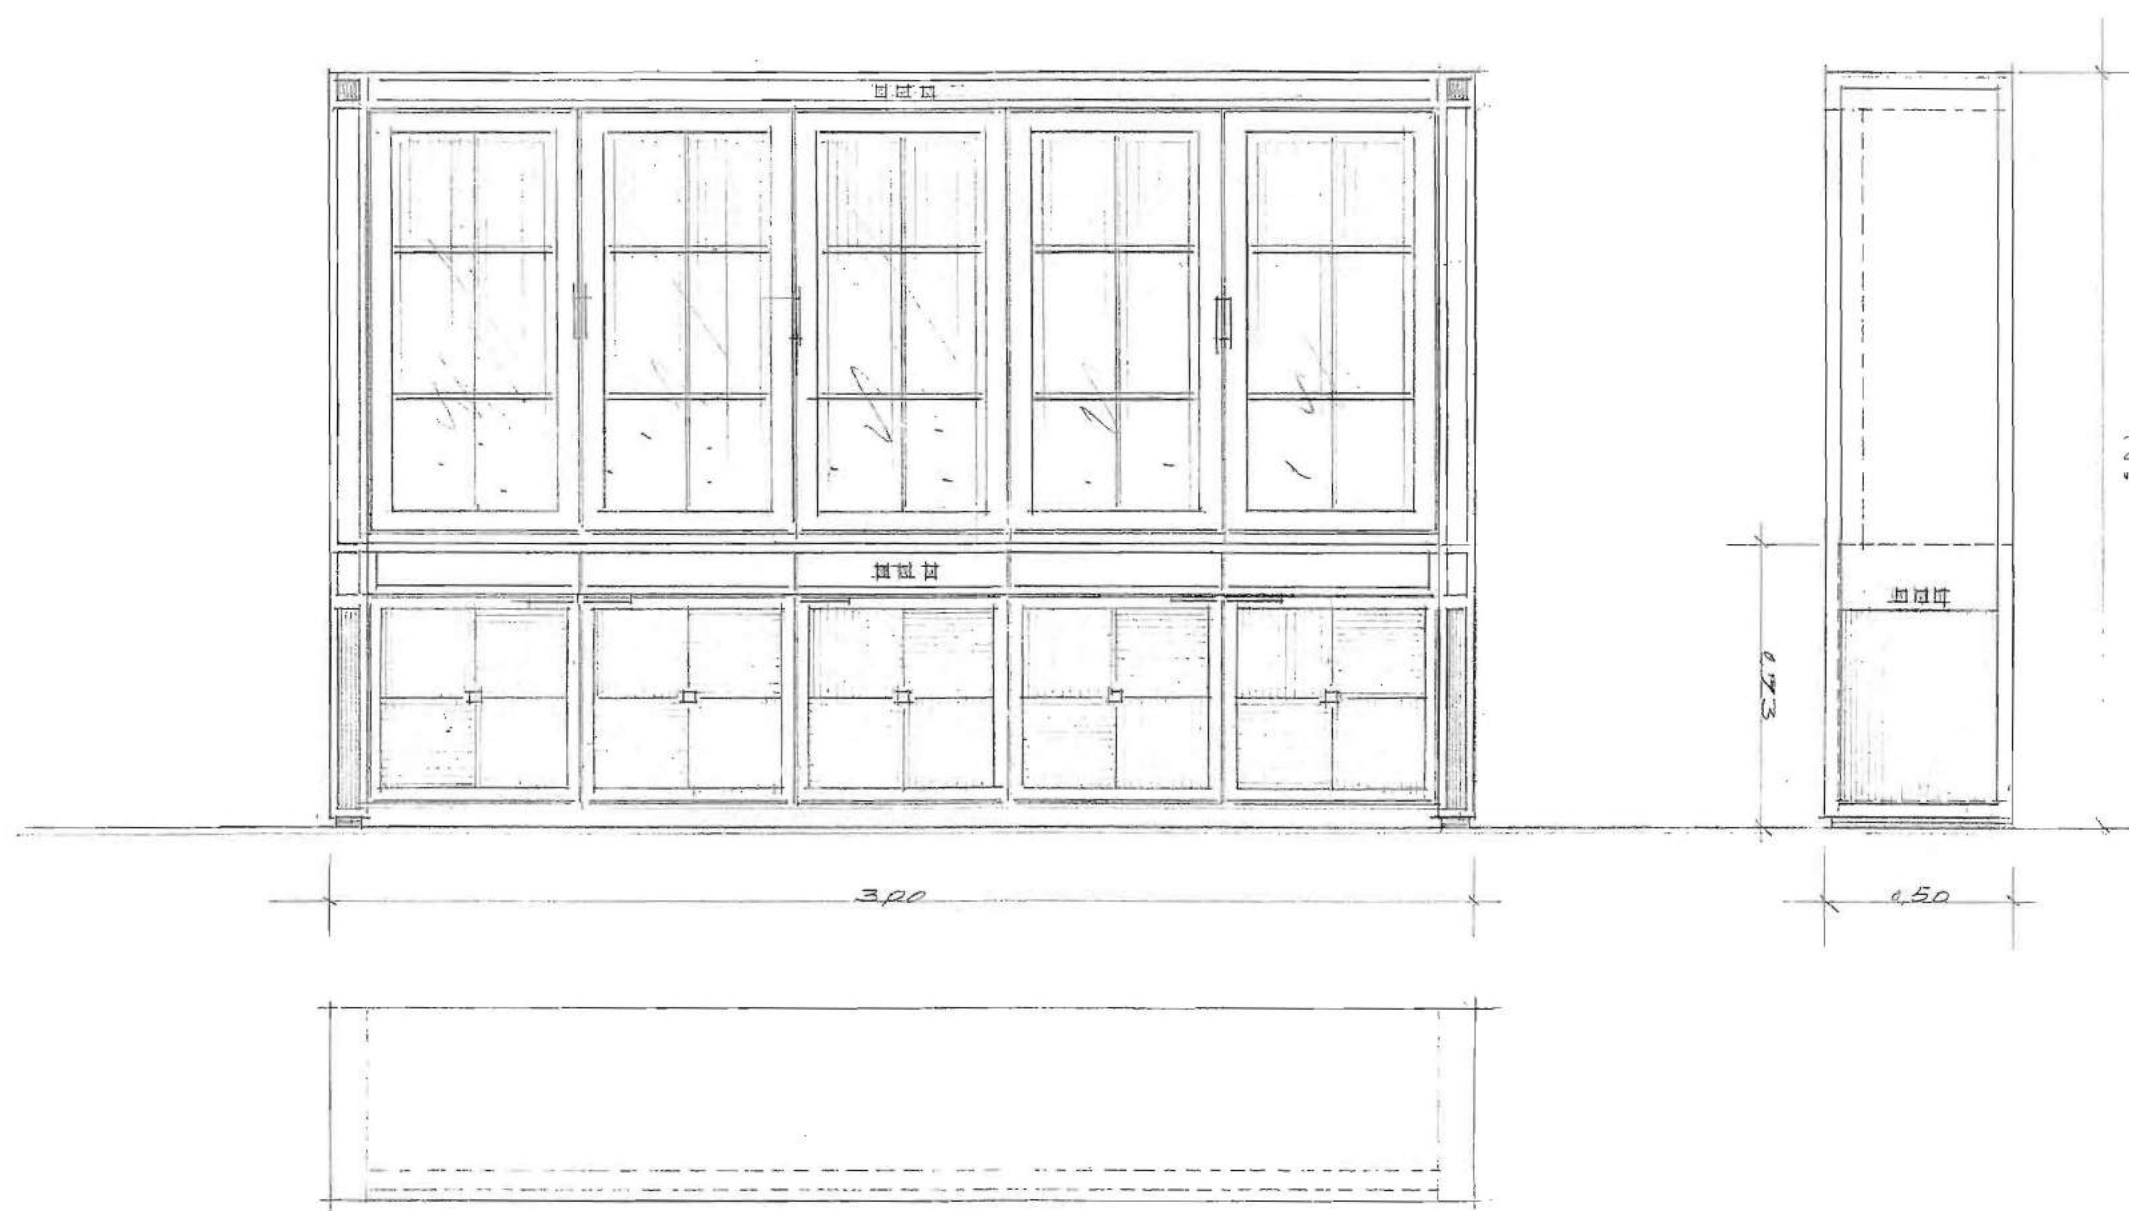


ESCALA 1/20



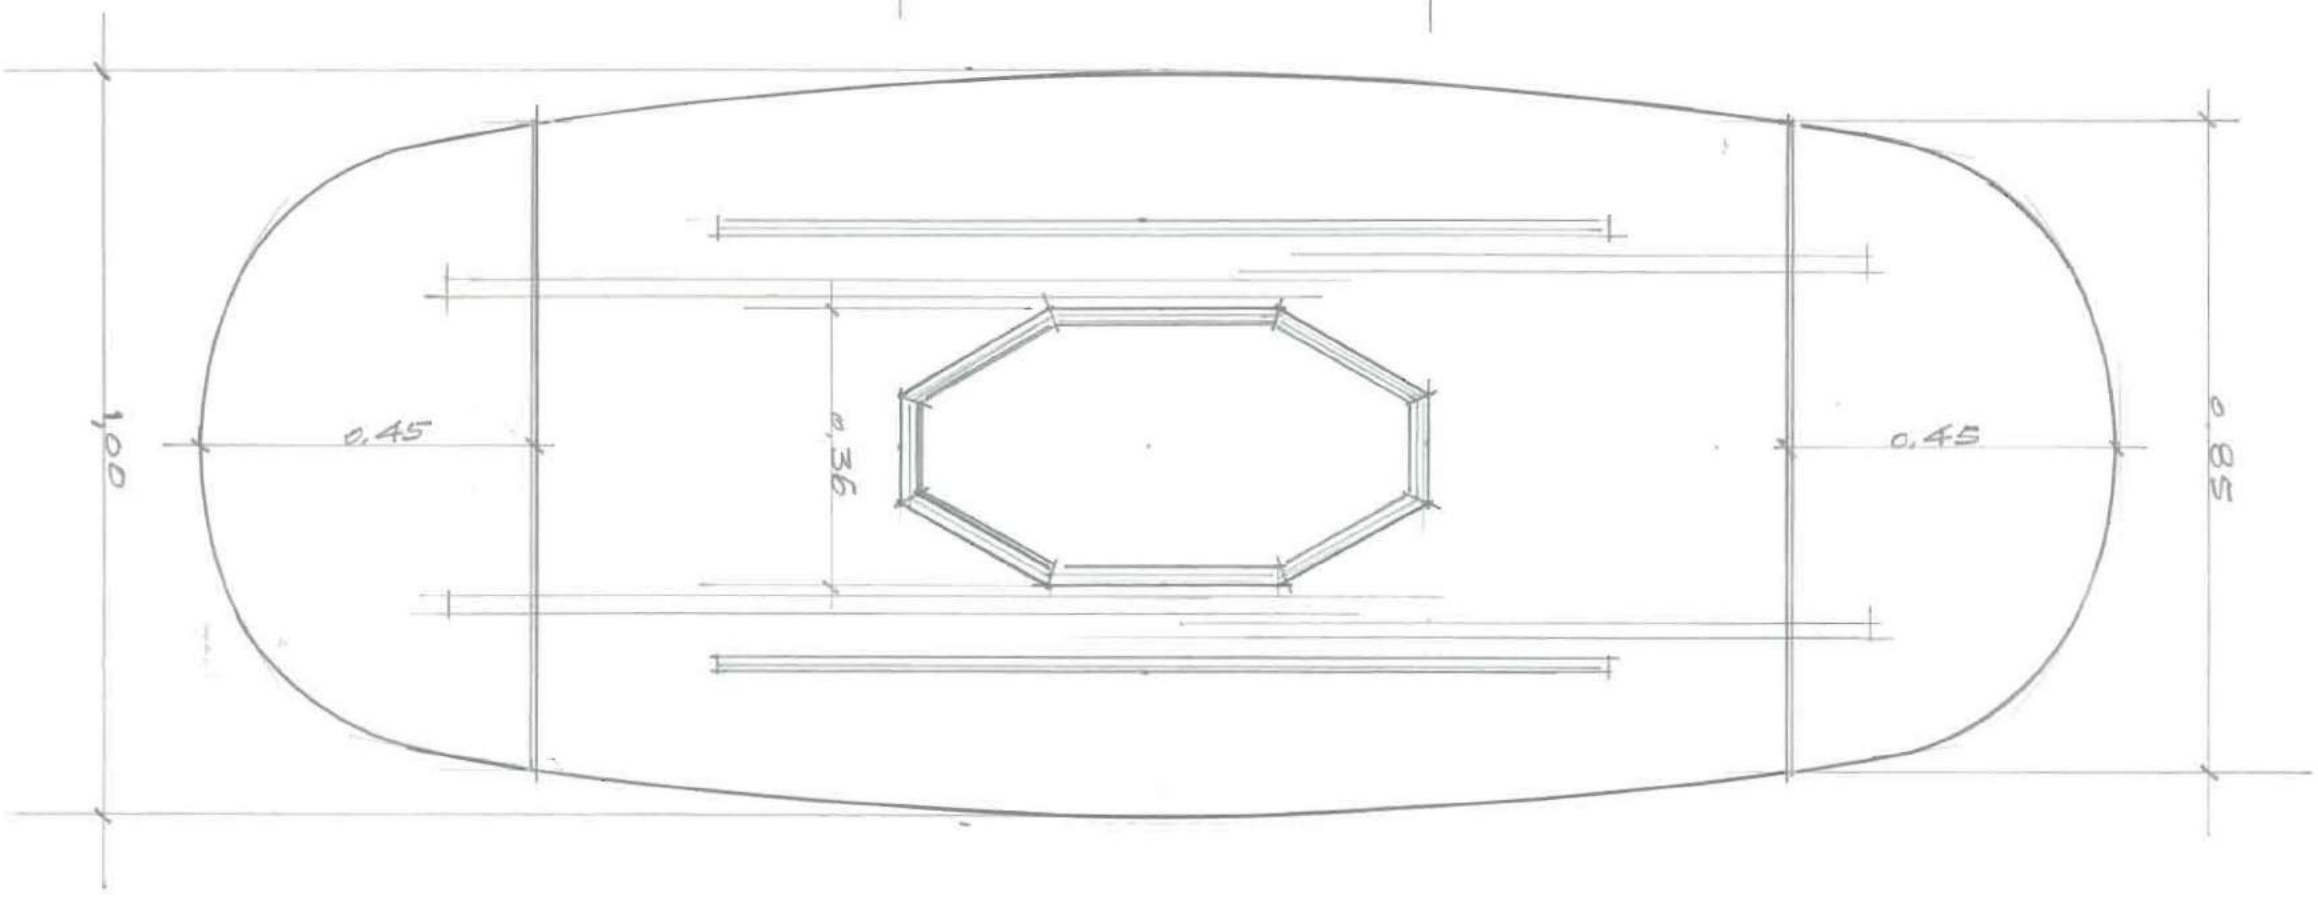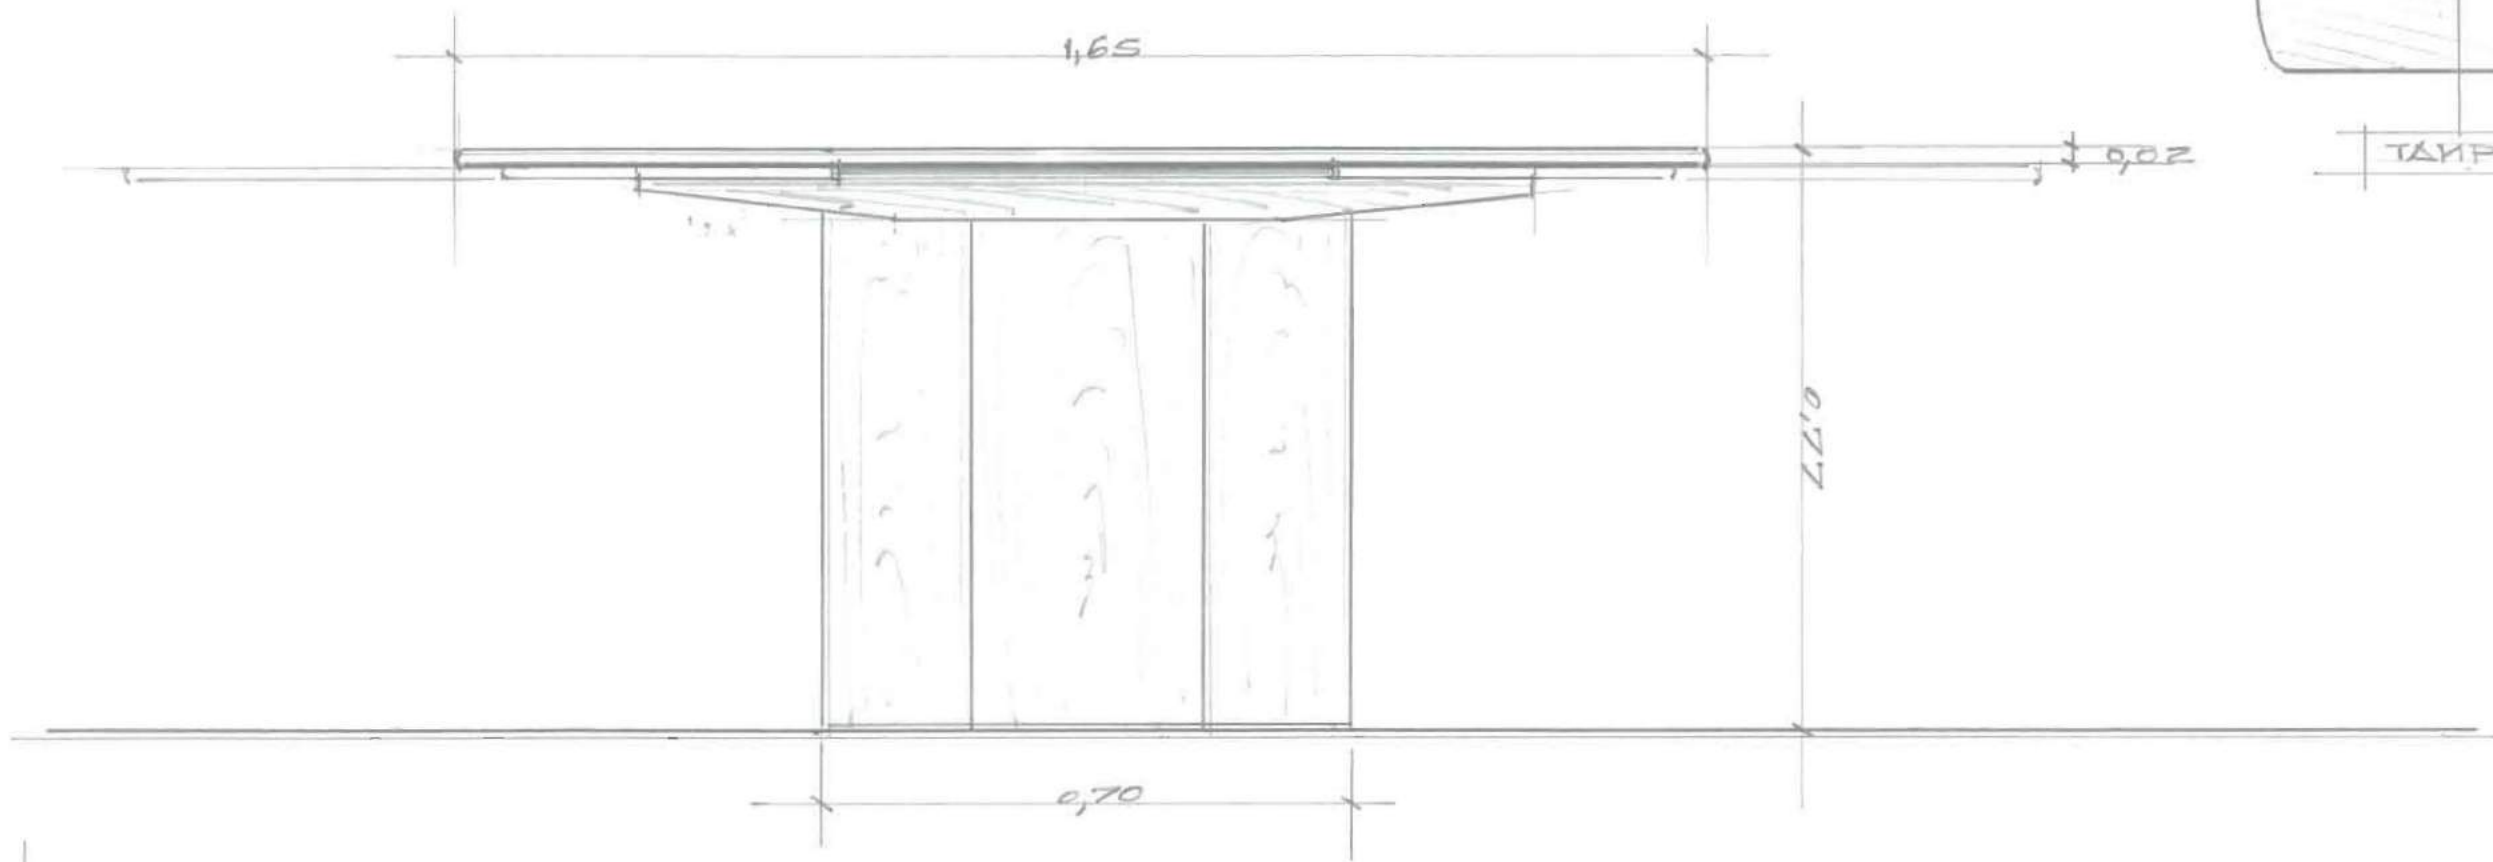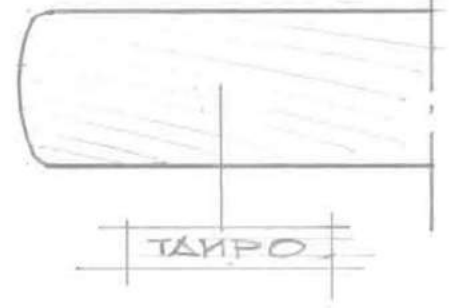

ESC. 1/10.



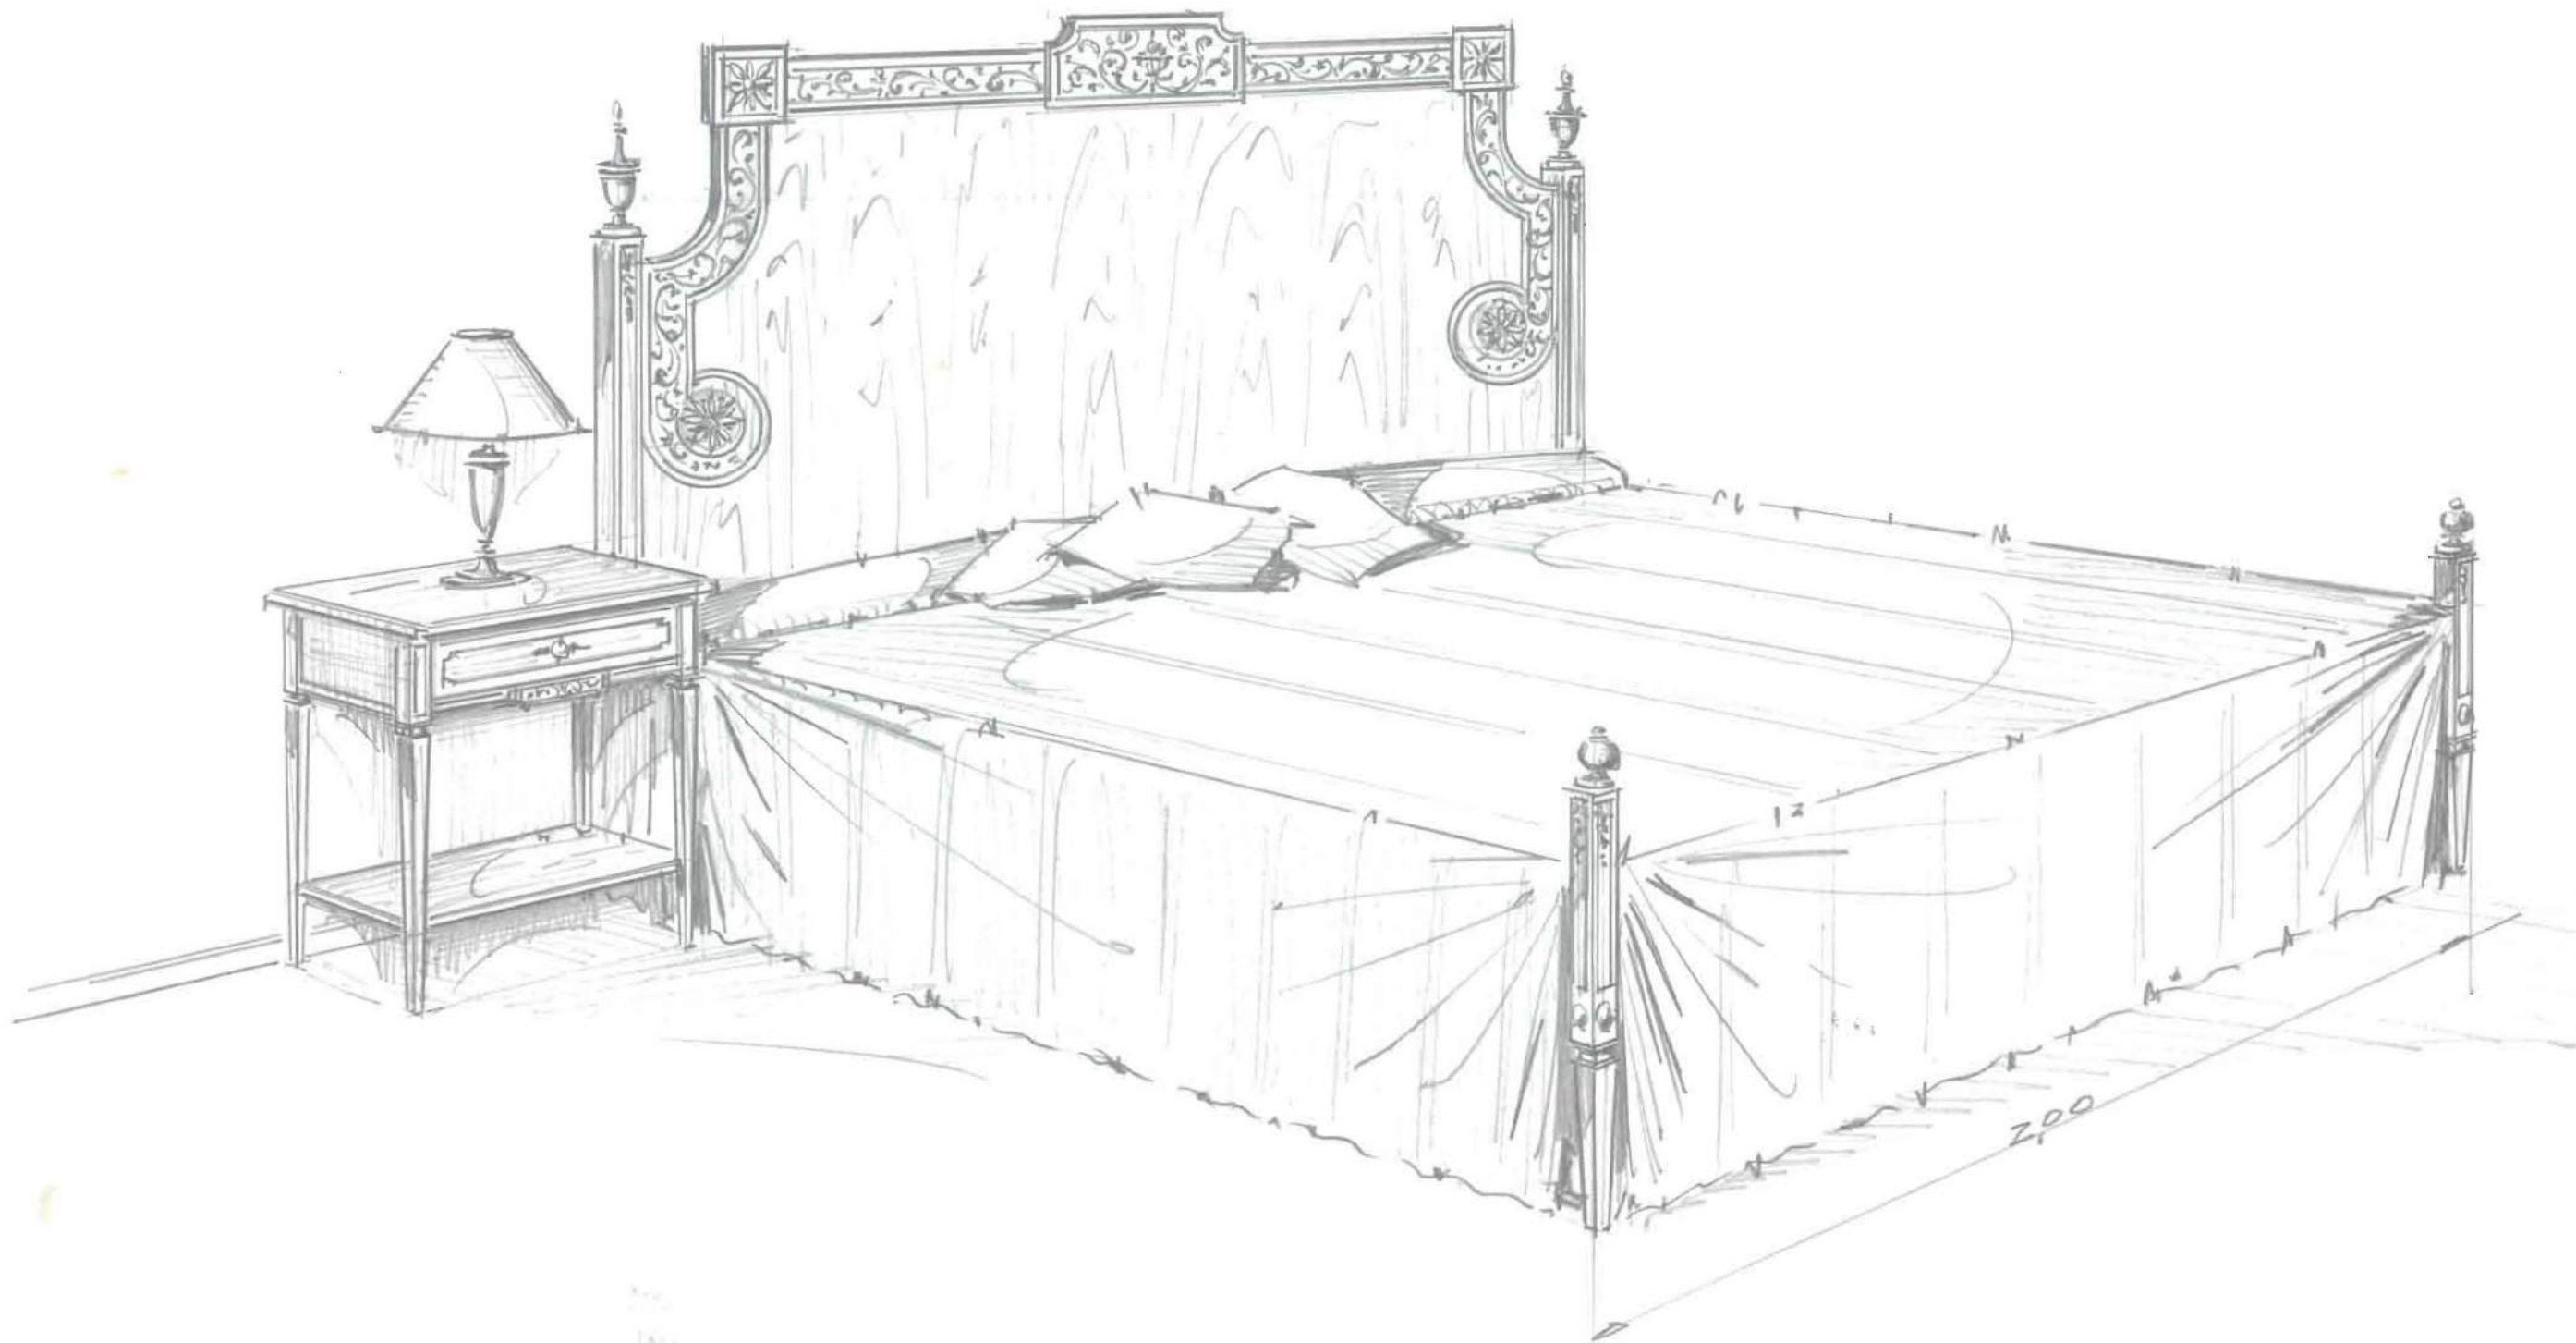


D. Sebastian

Antonio Dominguez Ferrazoles  
Calle Lobera - Olvera  
Tel: 448206




ESCRITORIO

PARRAJO MONTE  
LÓVIOS

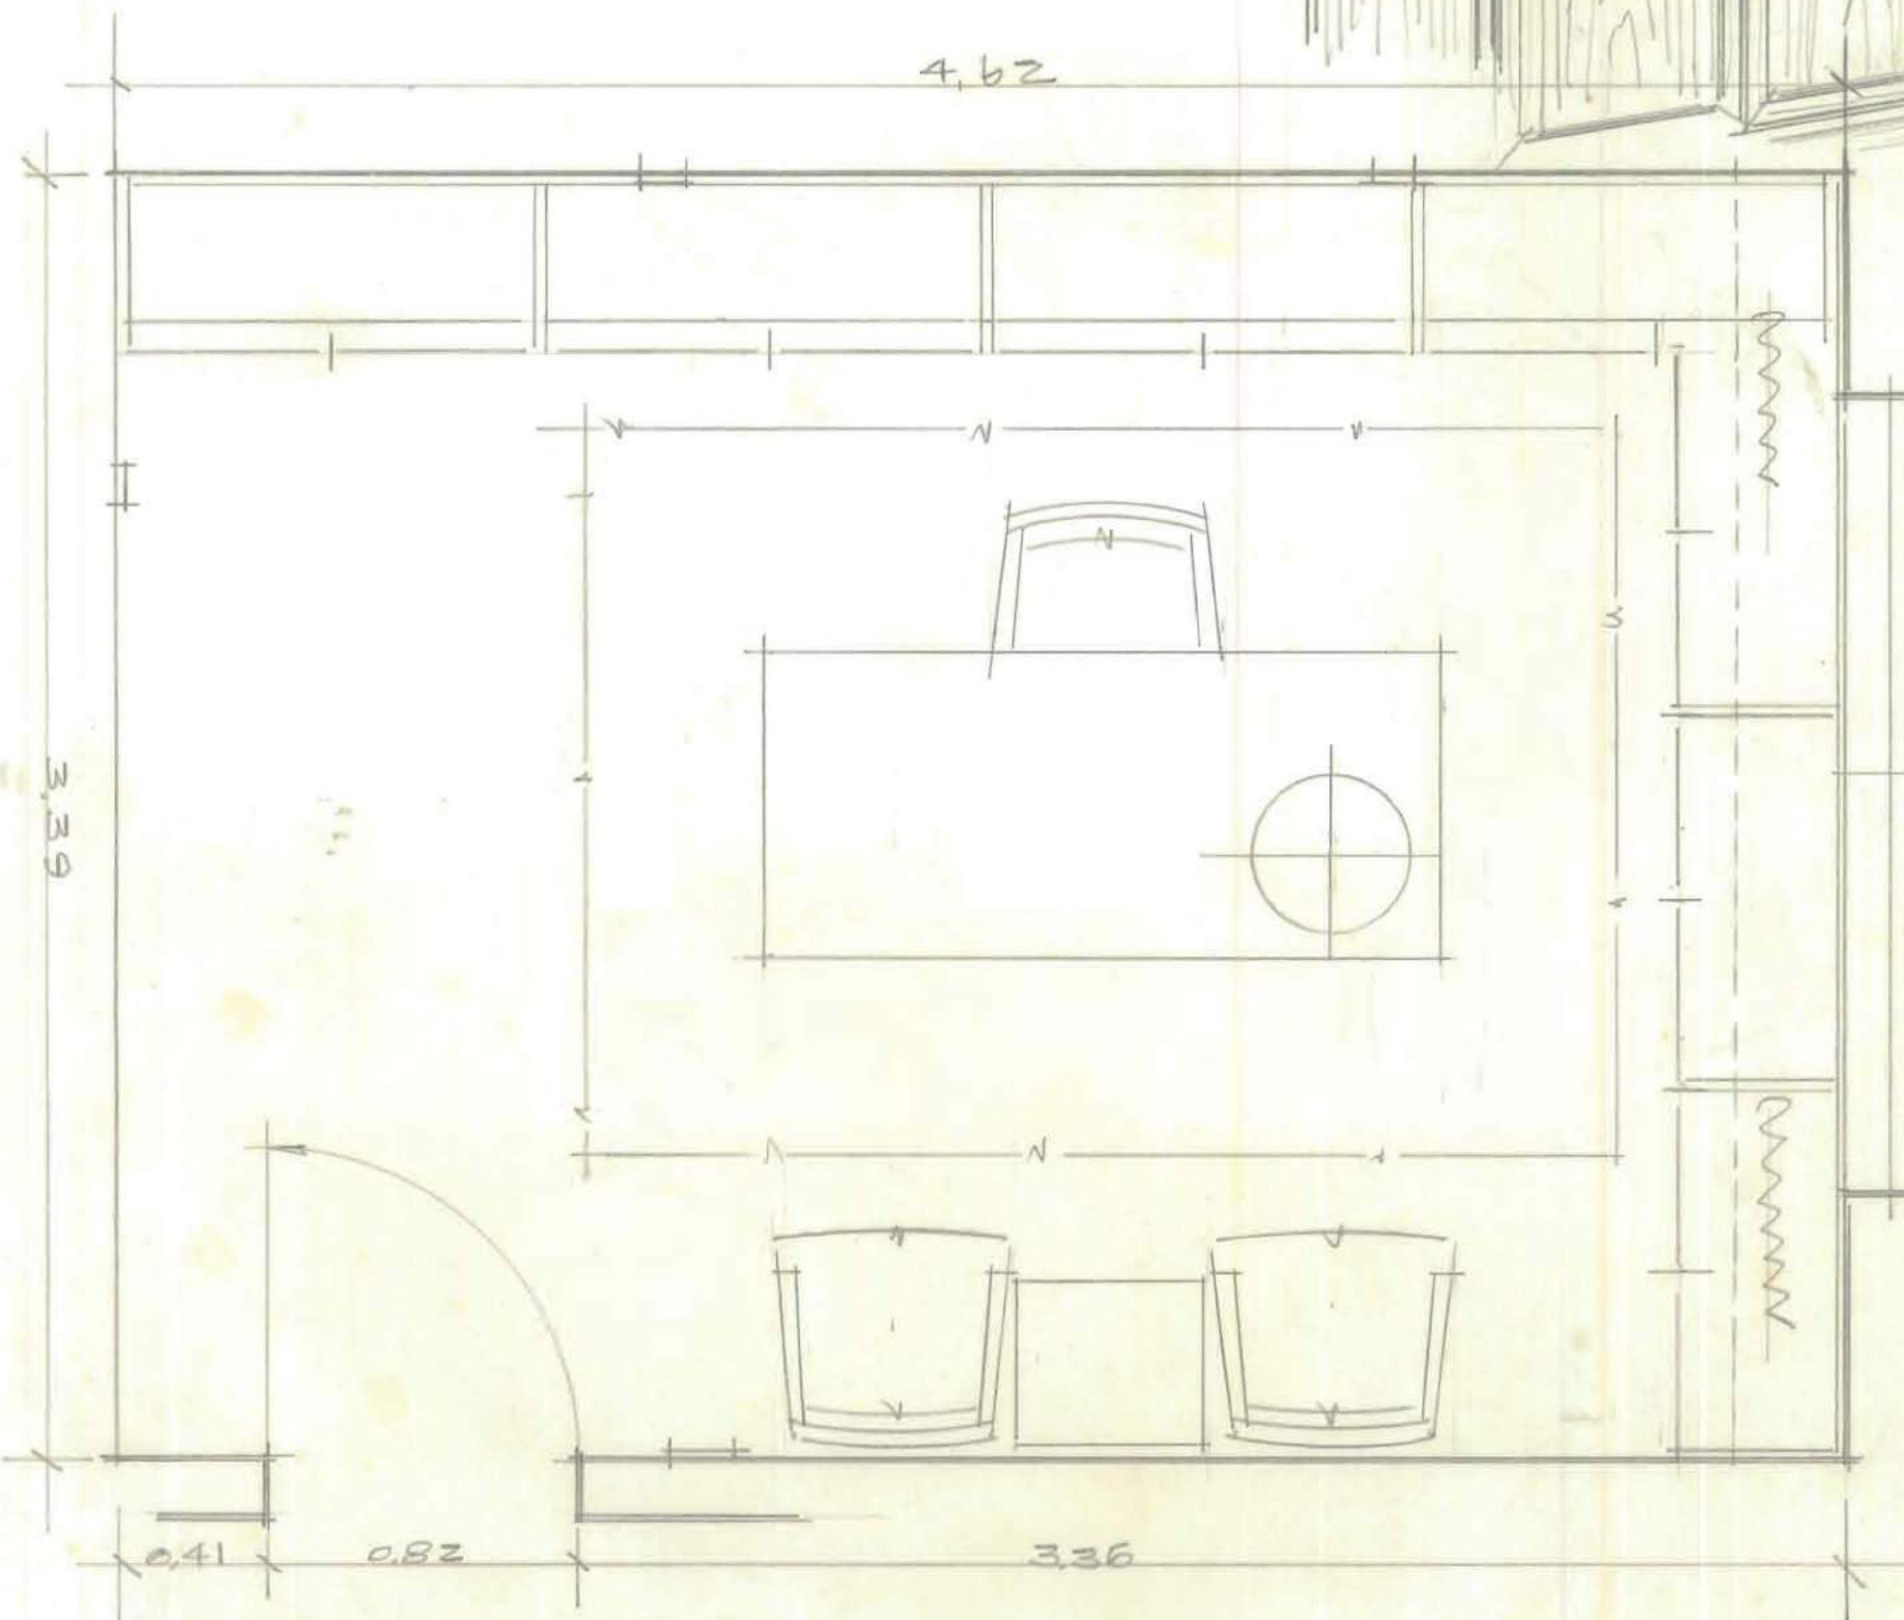



ESC. 1/20.



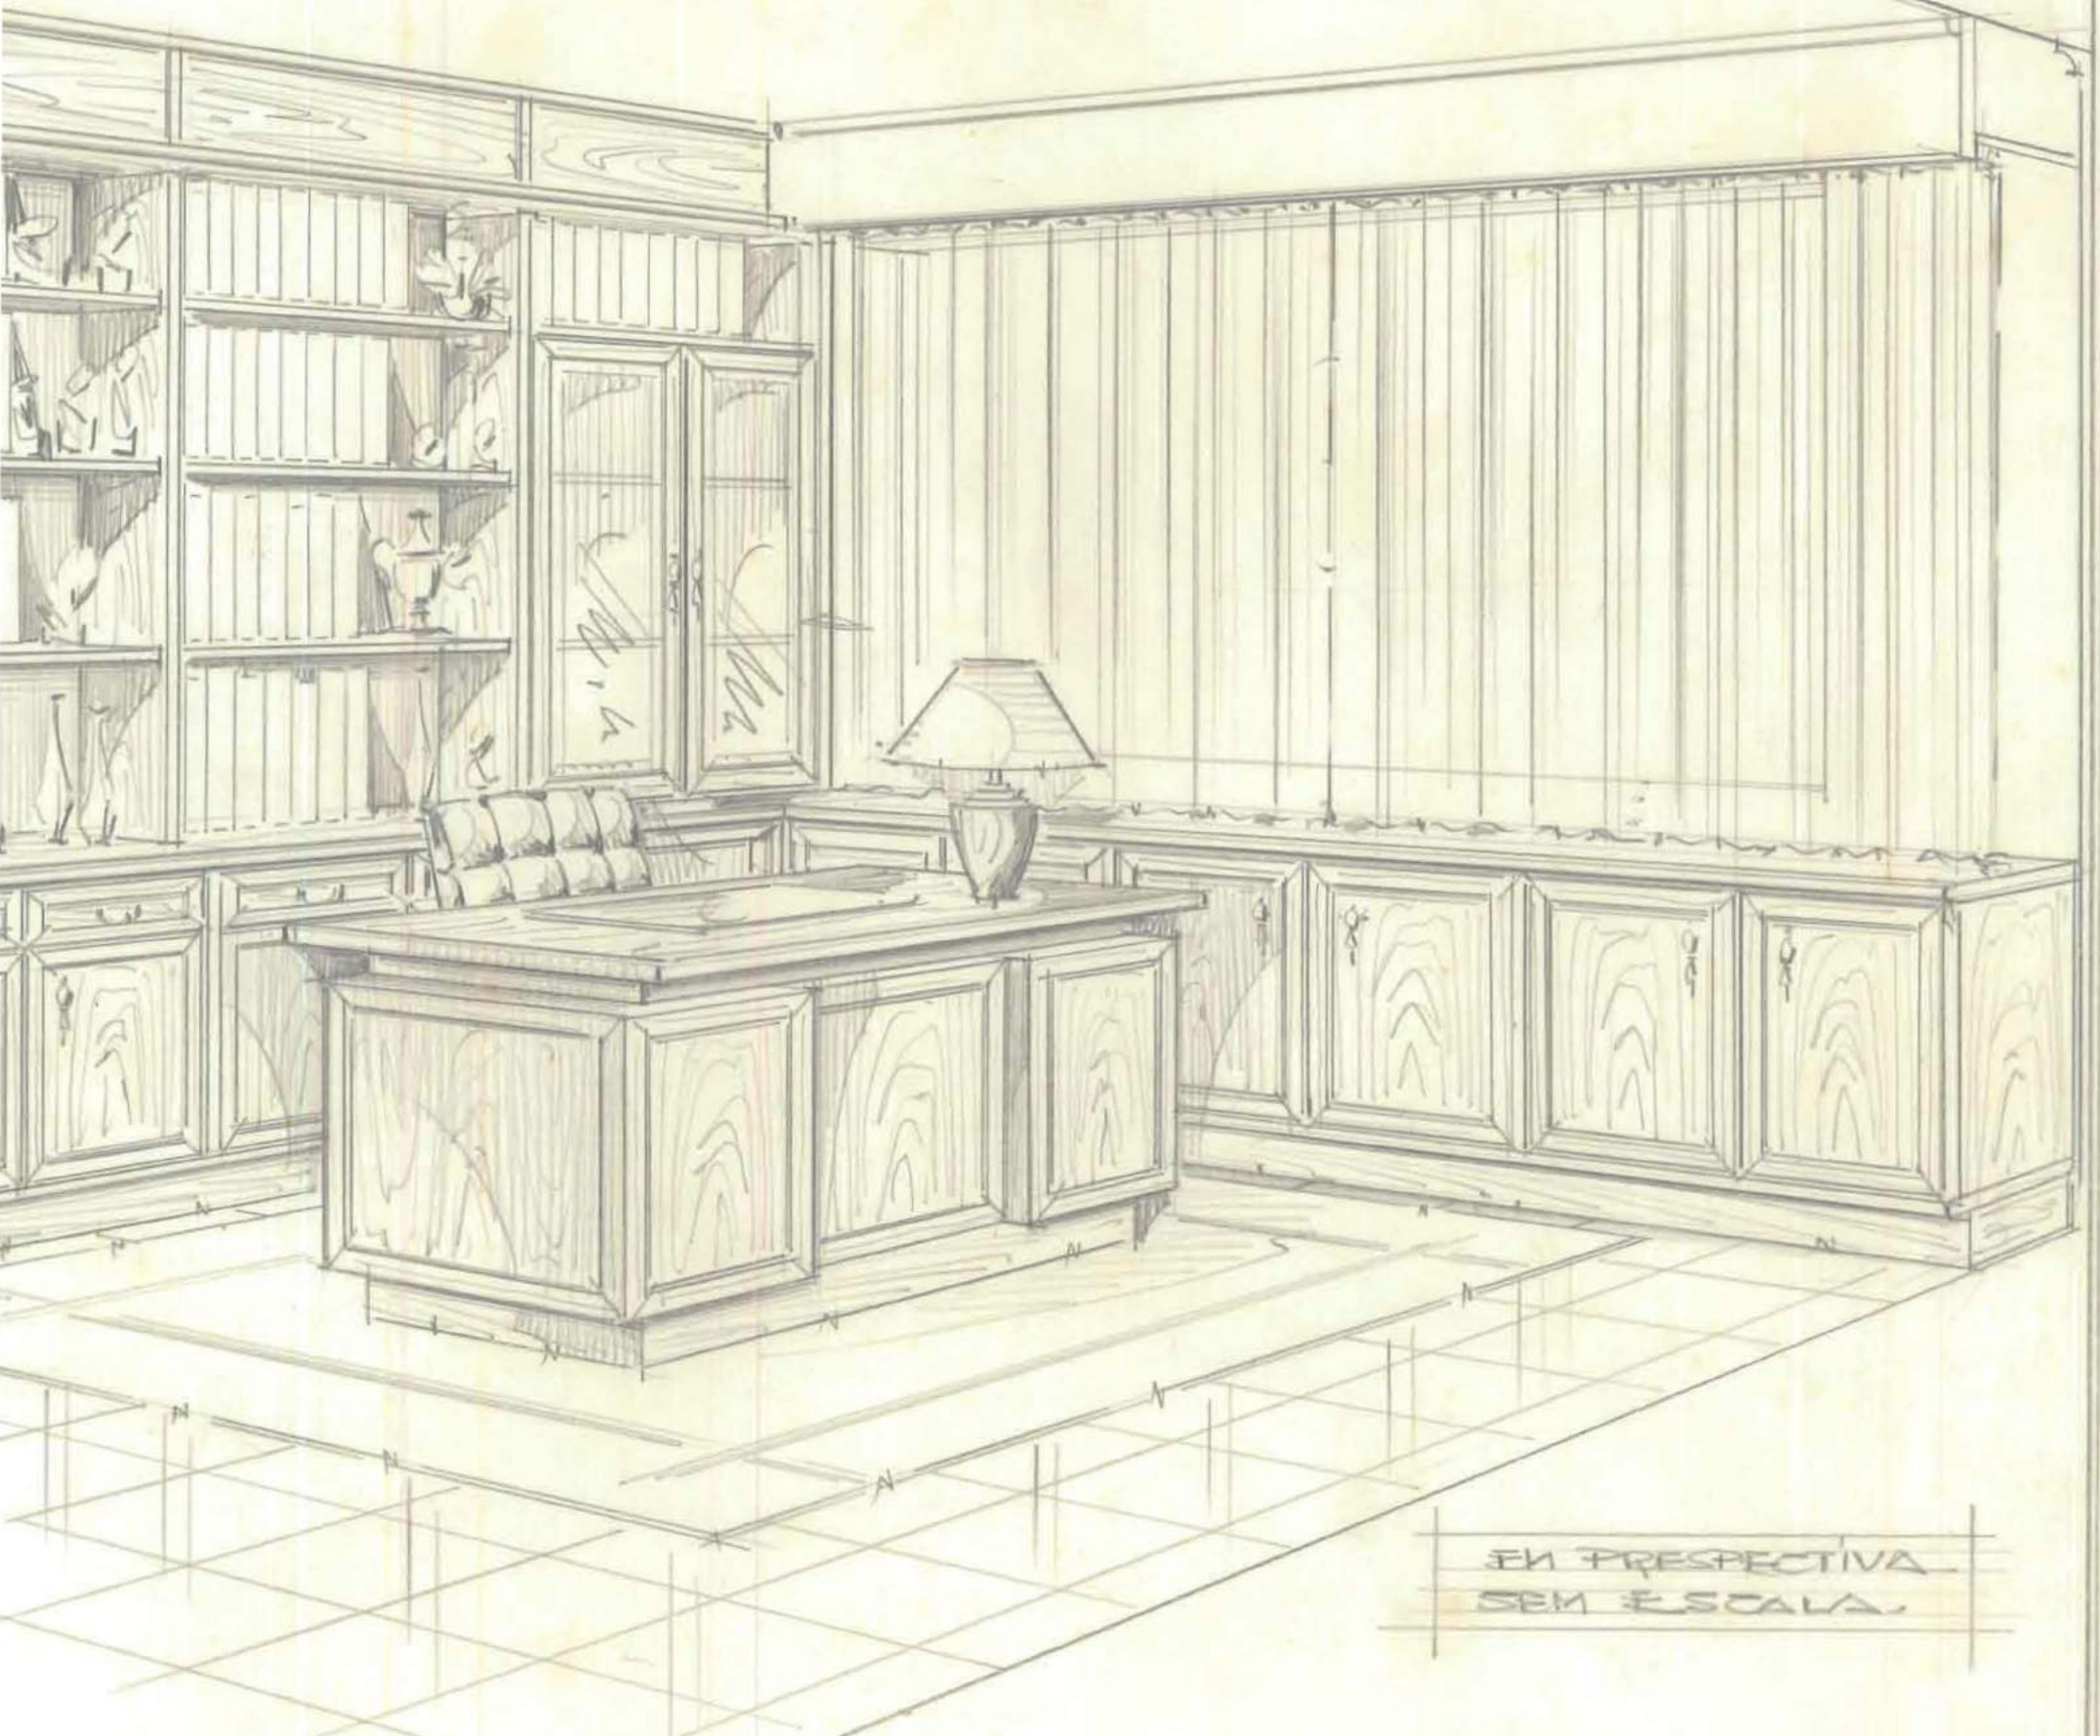


EM PERSPECTIVA  
SEM ESCALA.

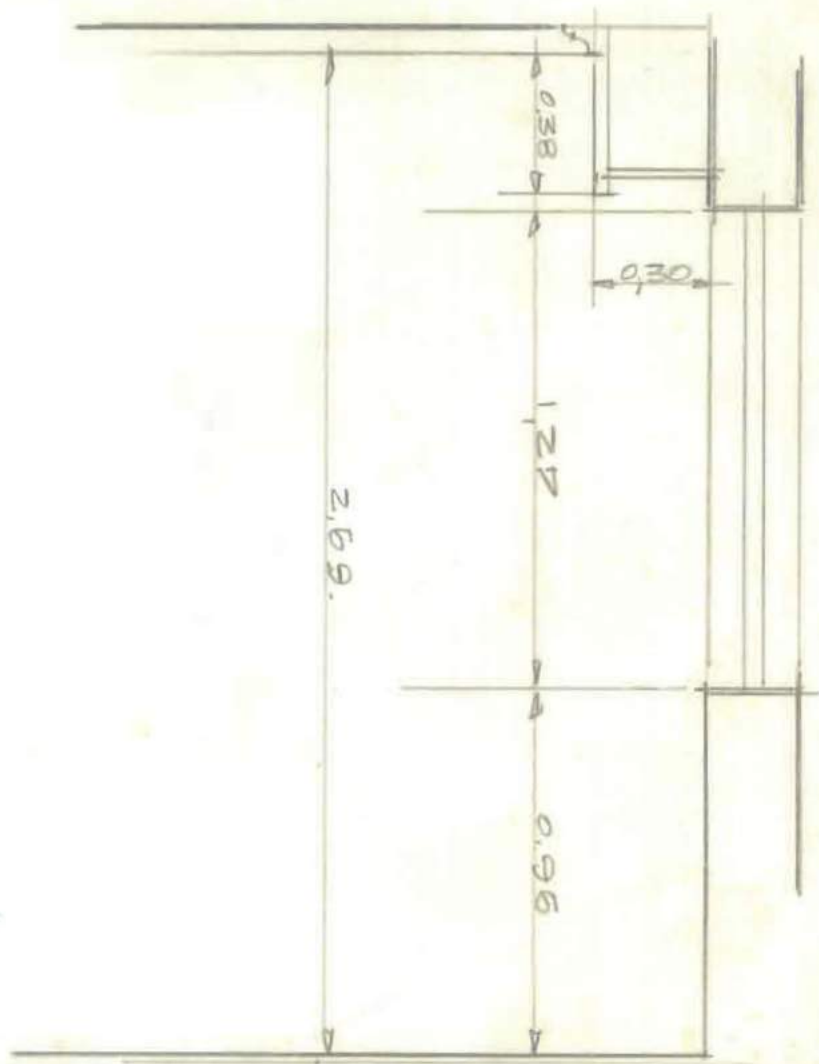

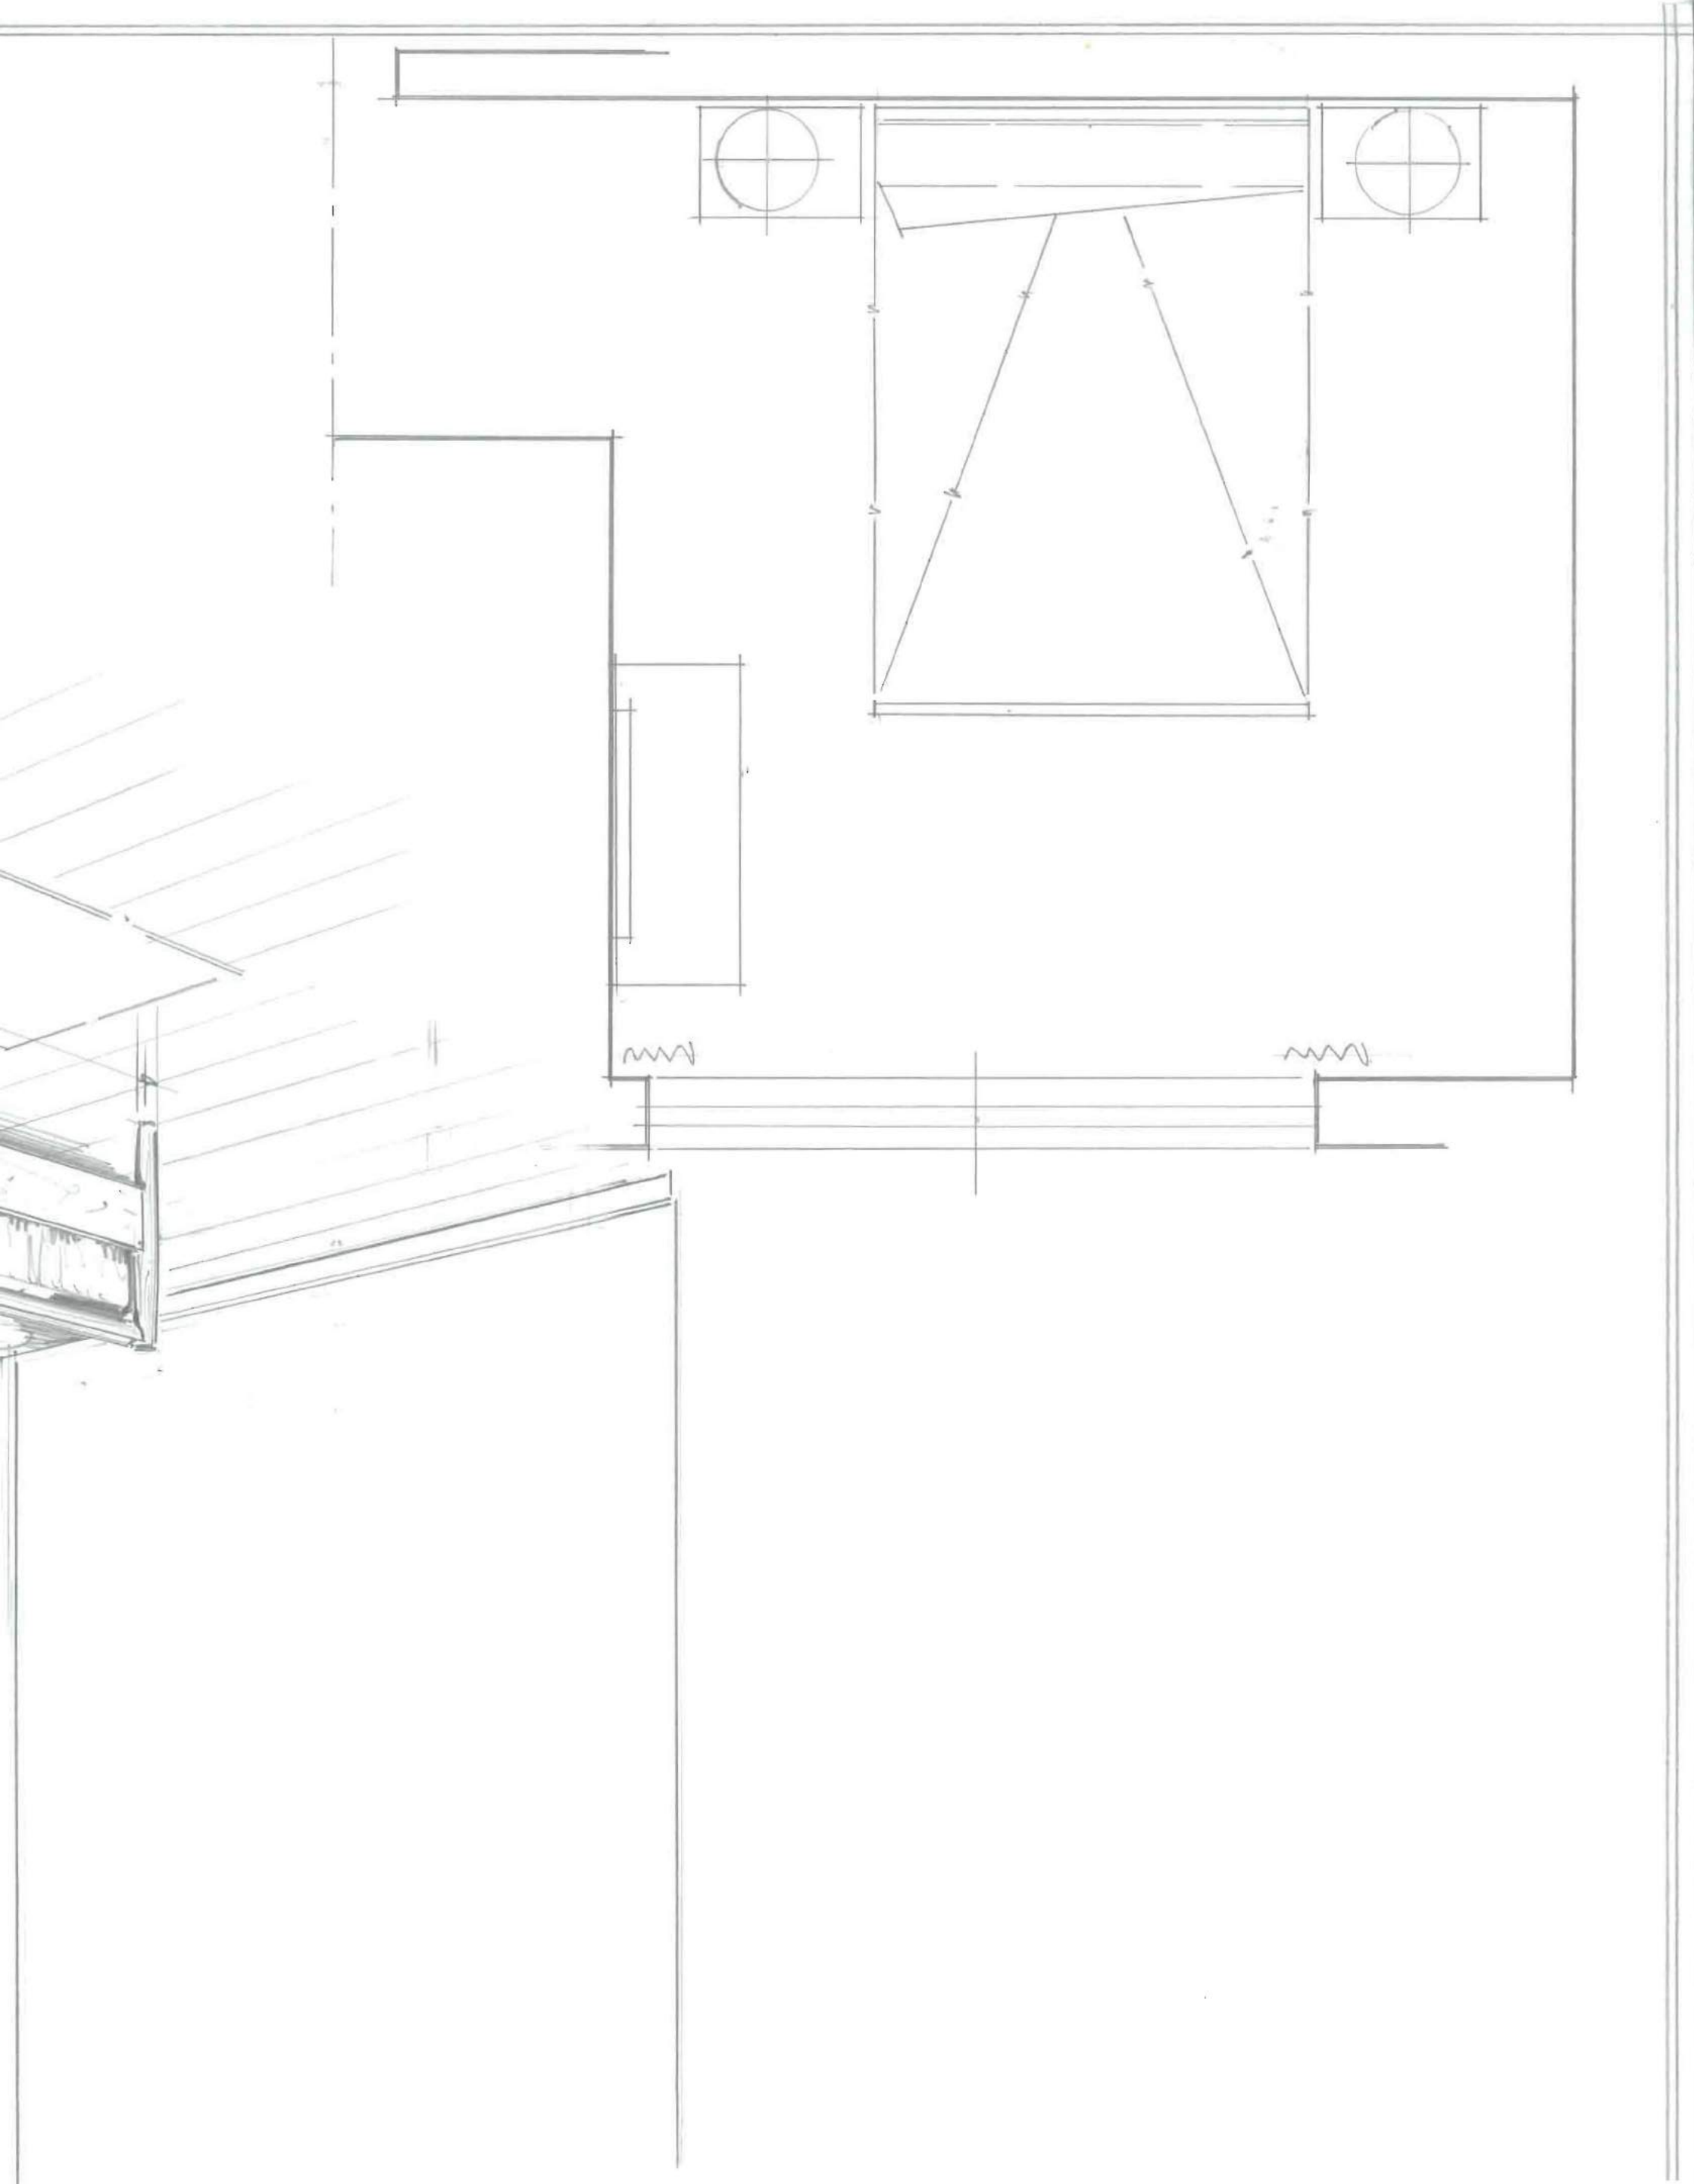



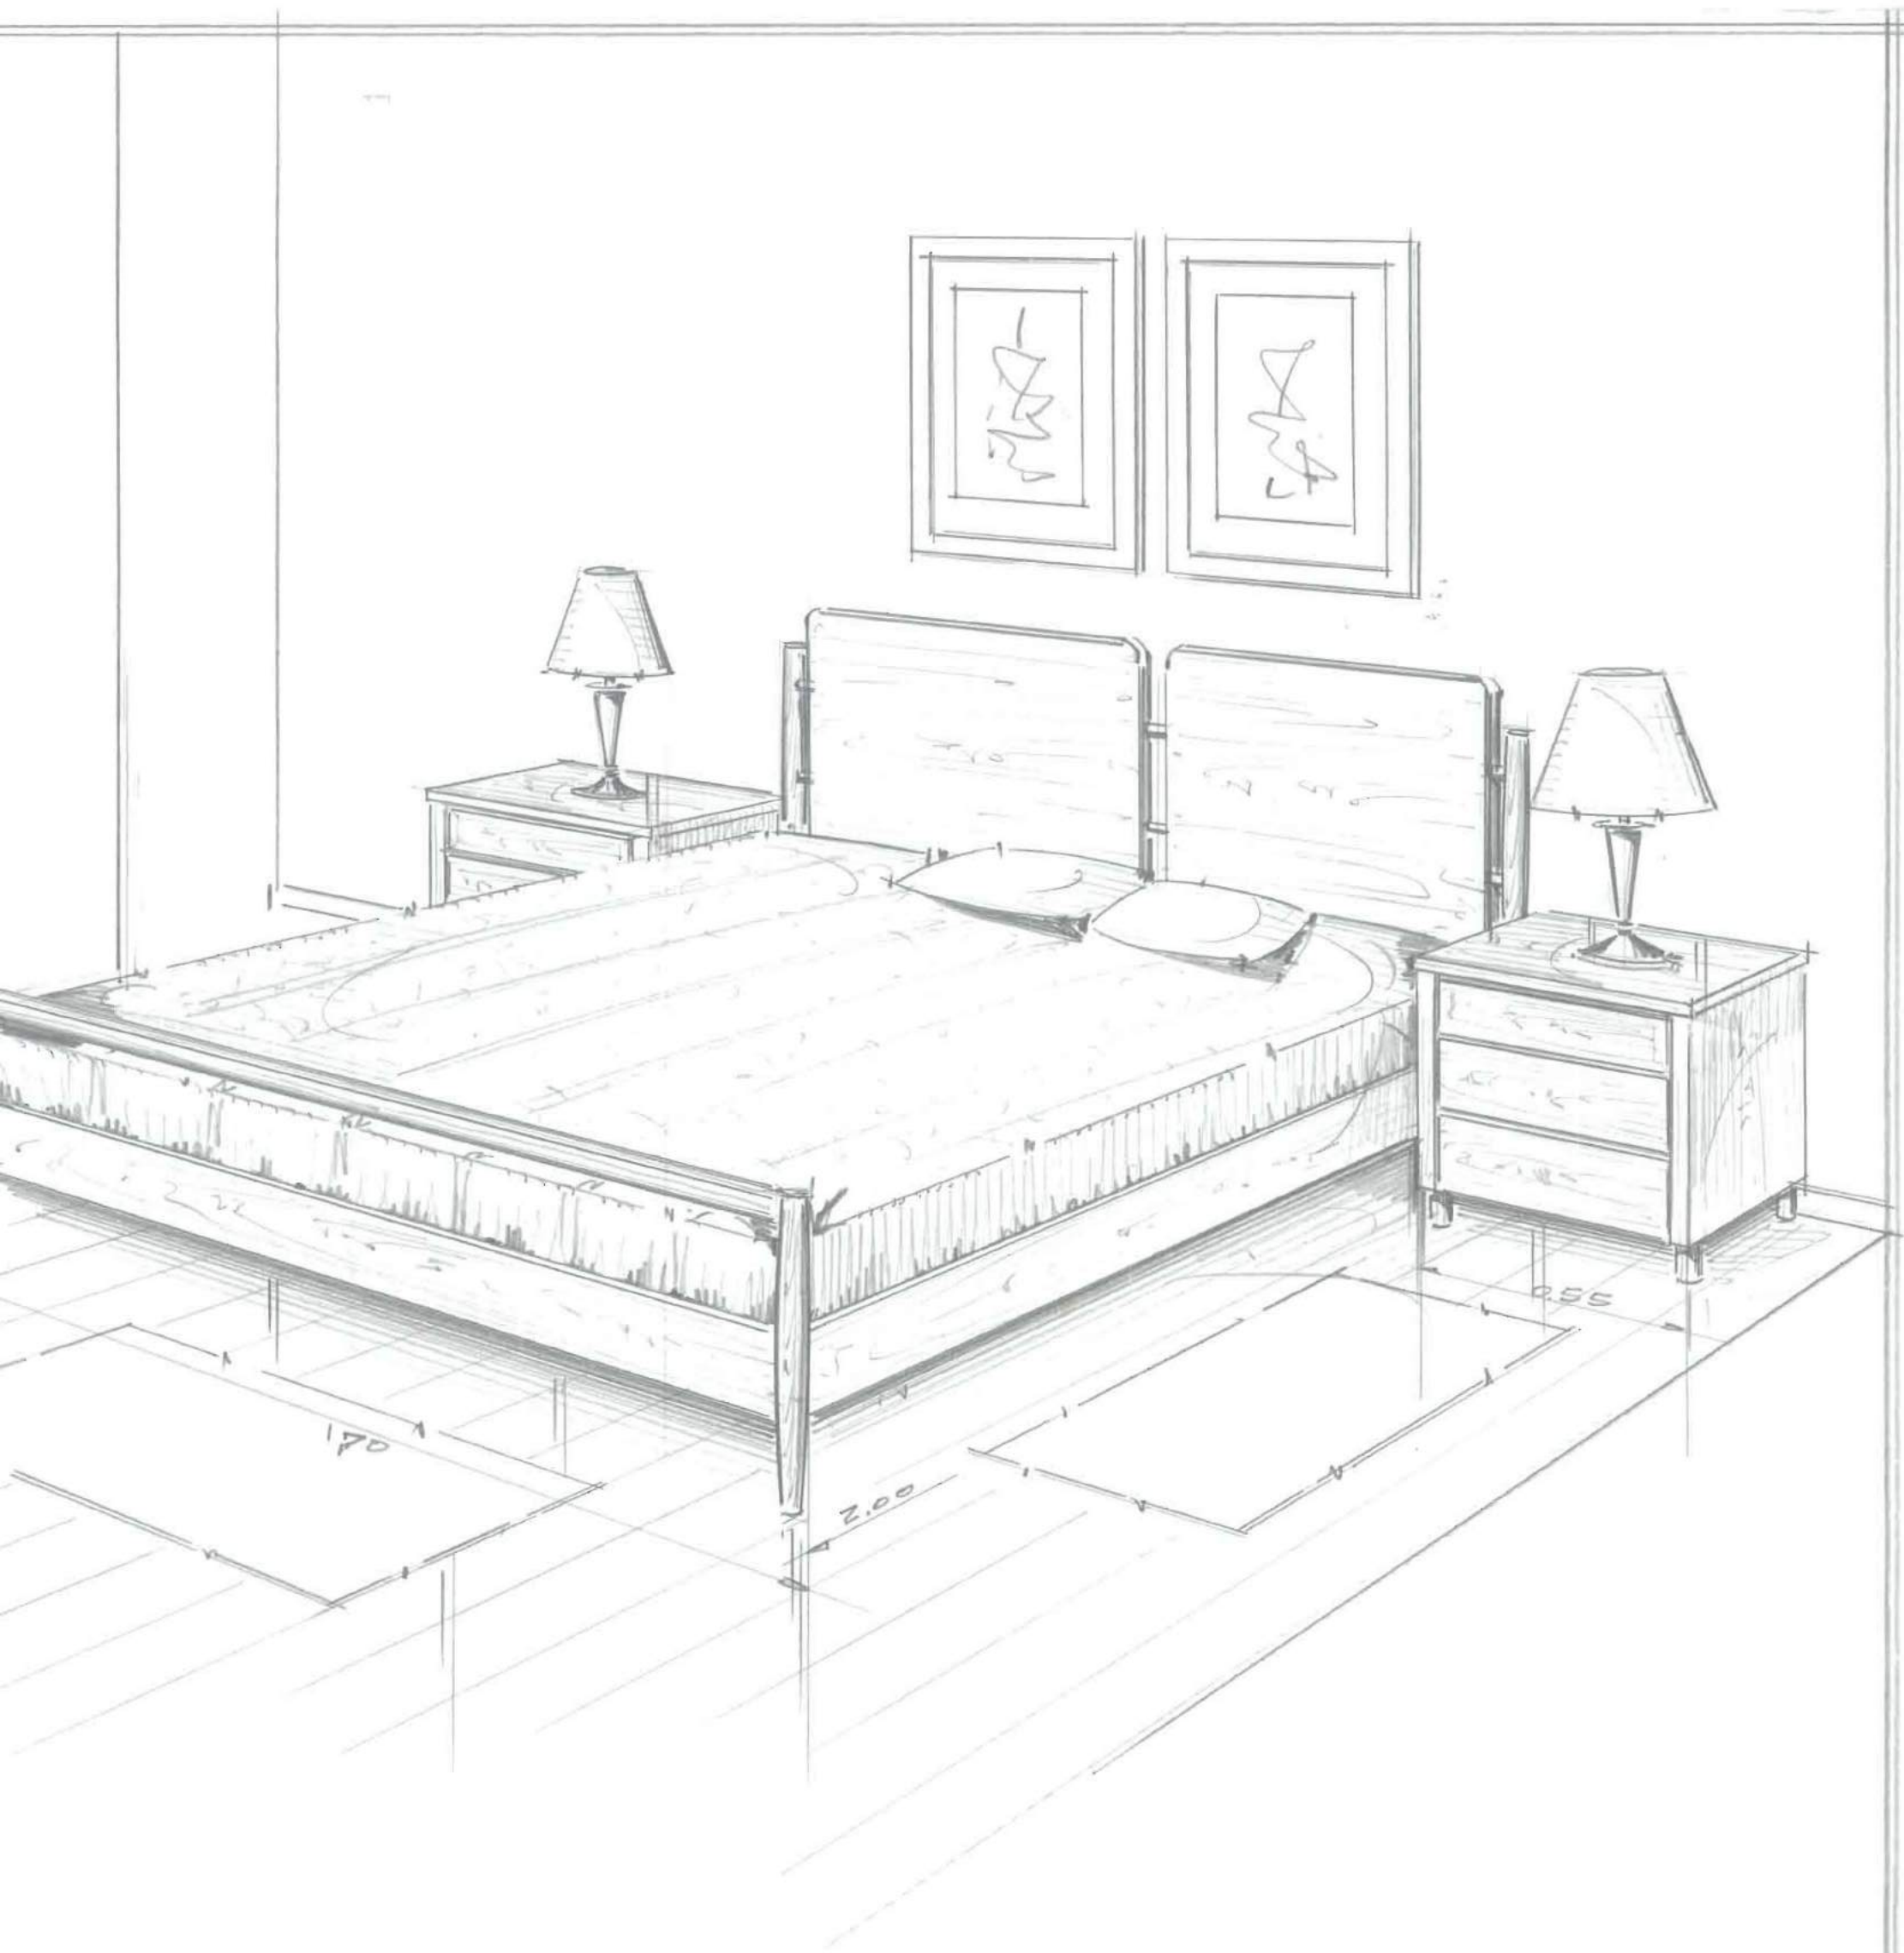

**F. BARRETO, Lda**

4980 PONTE DA BARCA - TEL. 42424

CLIENTE:

SR J. GOMES

DESIGNAÇÃO:

QUARTO DE HOSPEDES



ESCALAS:

APROVOU:

DATAS:

DESENHO

OBRA Nº

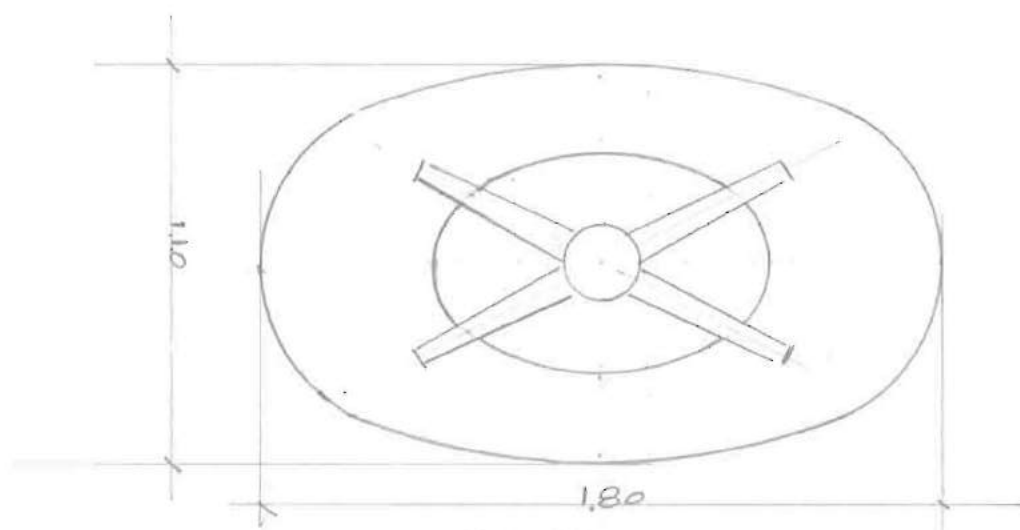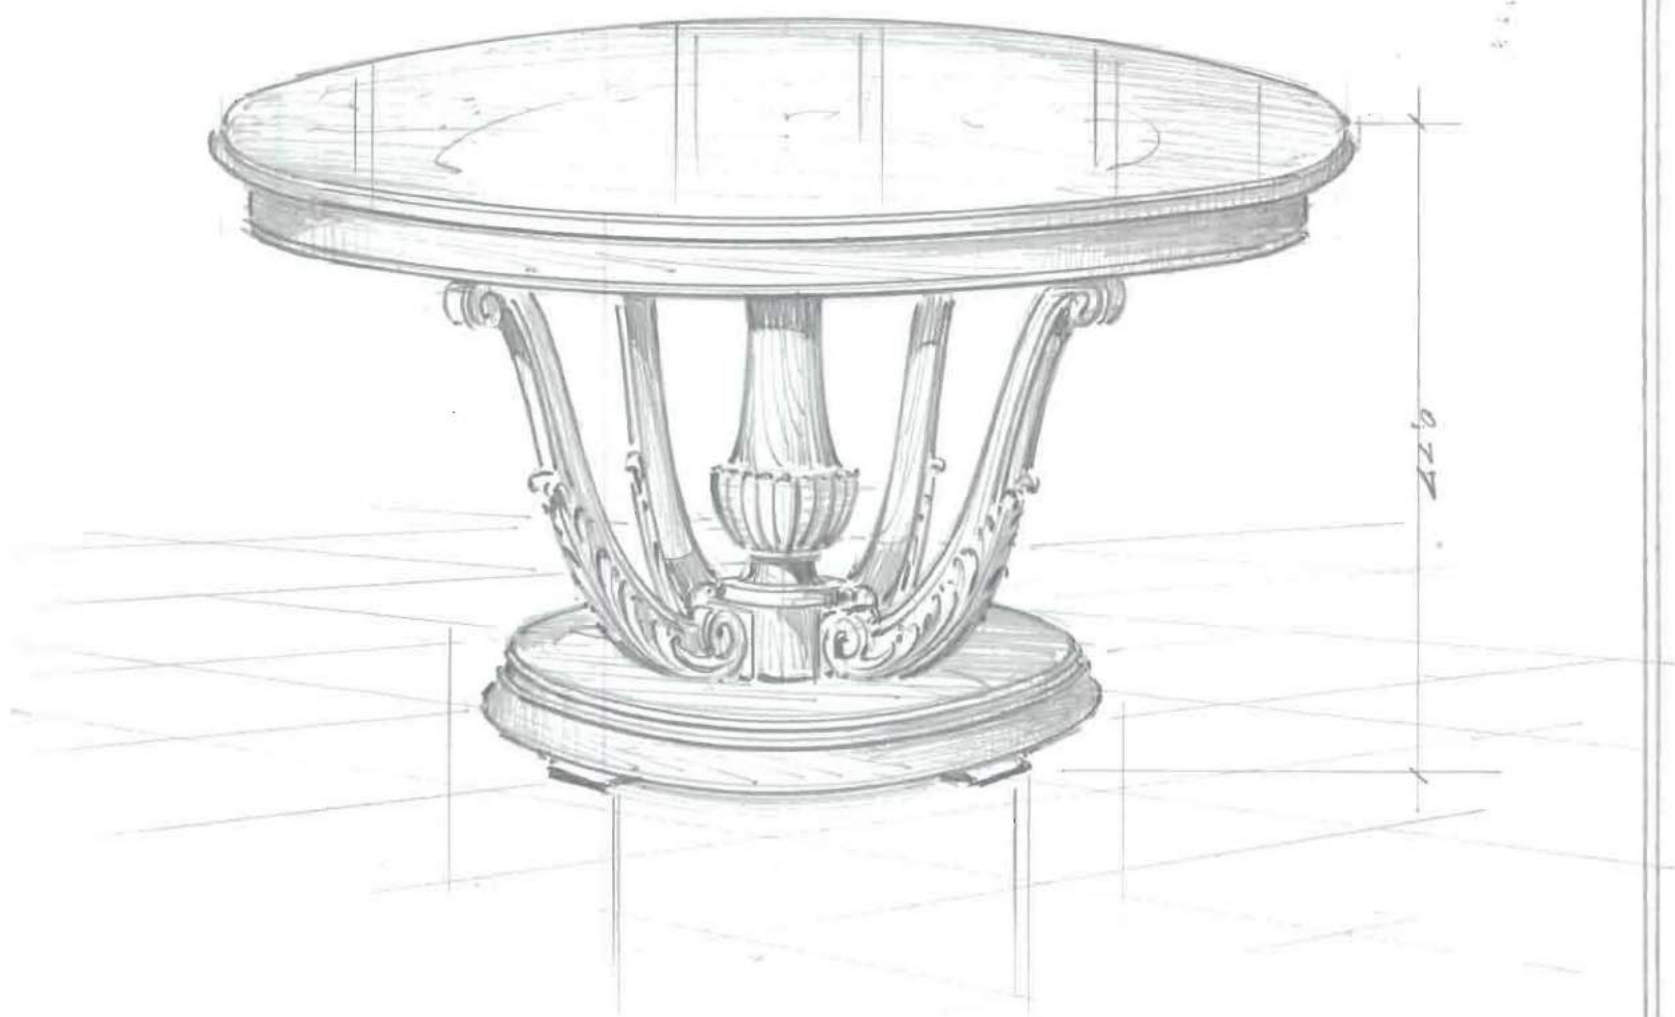

**F. BARRETO, Lda**

4980 PONTE DA BARCA - TEL. 42424

CLIENTE:

DESENHOU

DESIGNAÇÃO:

ESCALAS:

APROVOU:

DATAS:

OBRA Nº